



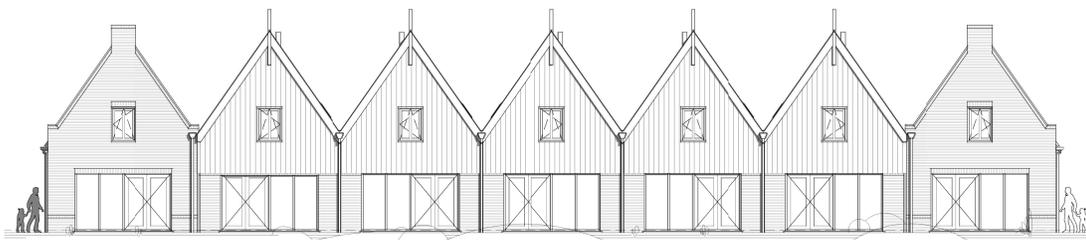


voorgevel




achtergevel

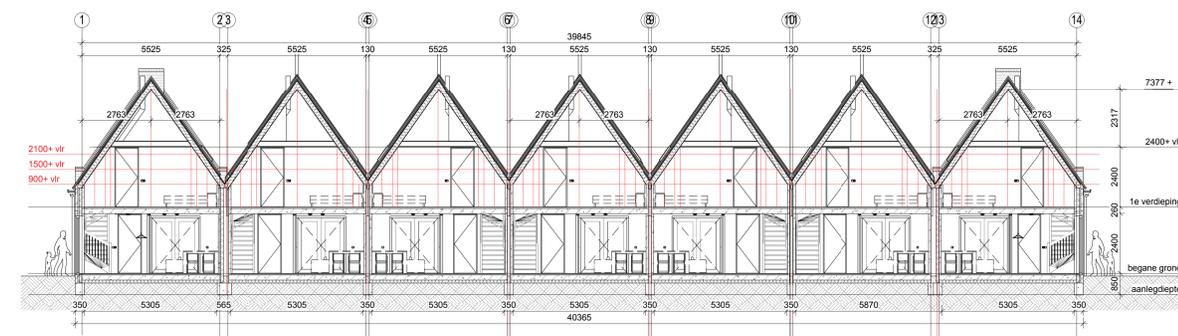


Doorsnede A-A

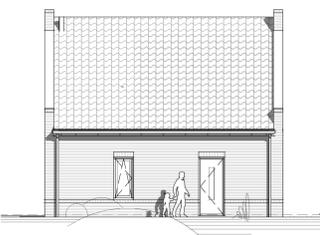

linkerzijgevel

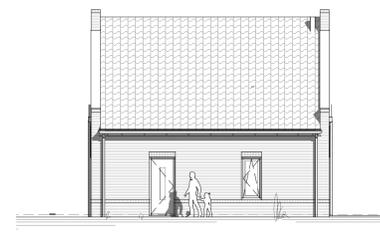

rechterzijgevel

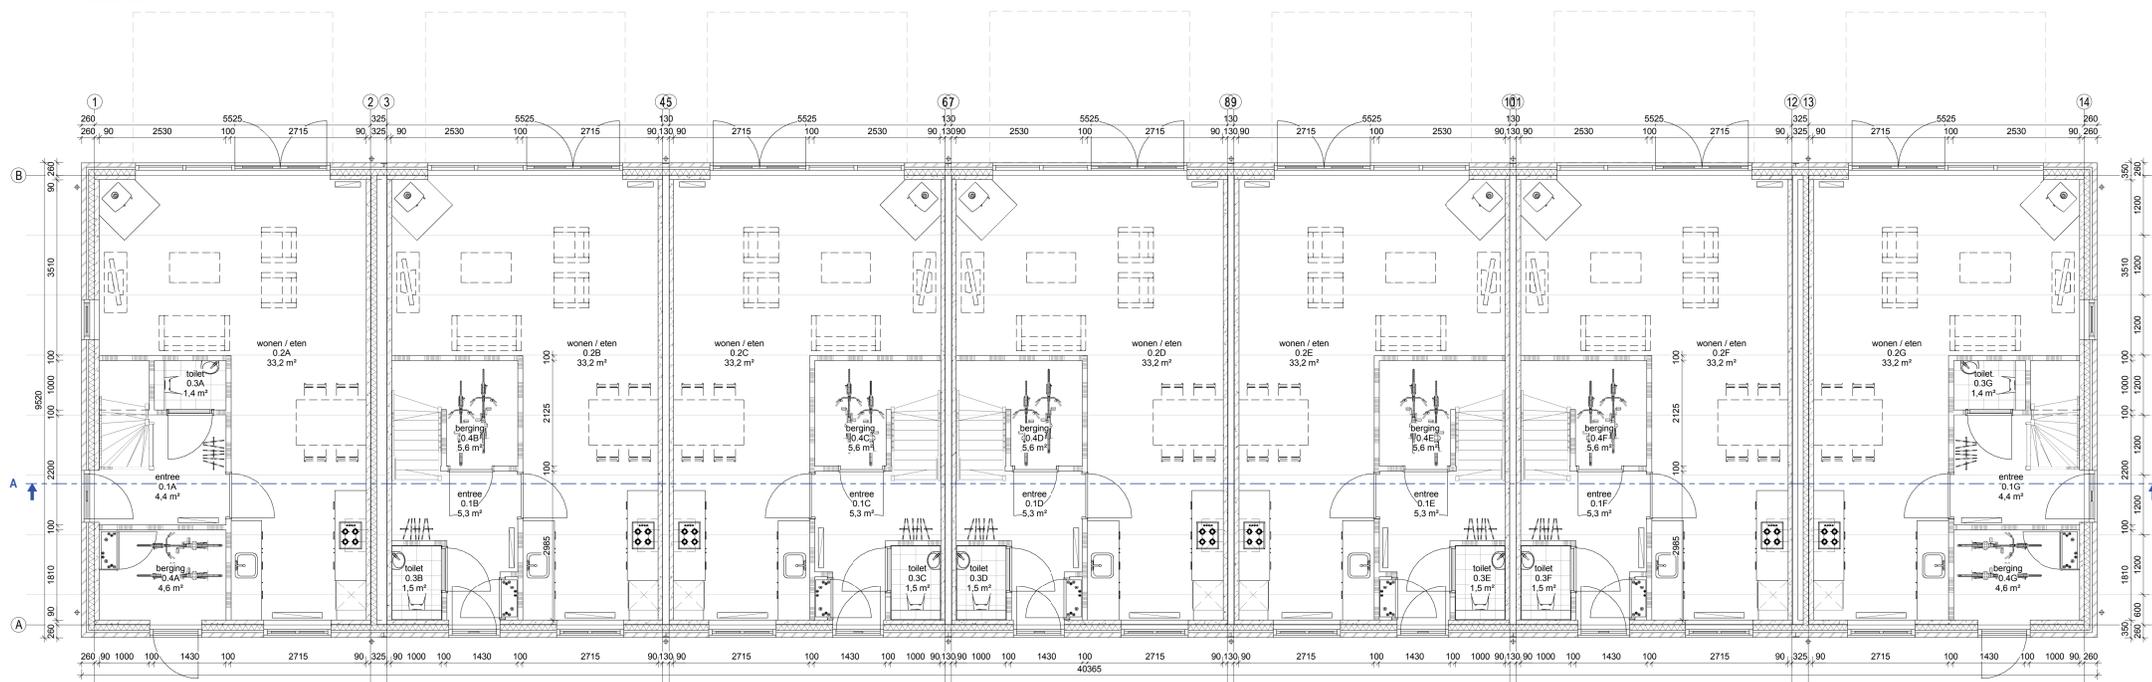

begane grond bwnr 18 (4C-H)

bwnr 17 (4C-T)


bwnr 16 (4C-Tsp)

bwnr 15 (4C-T)

bwnr 14 (4C-Tsp)

bwnr 13 (4C-T)

bwnr 12 (4C-Hsp)

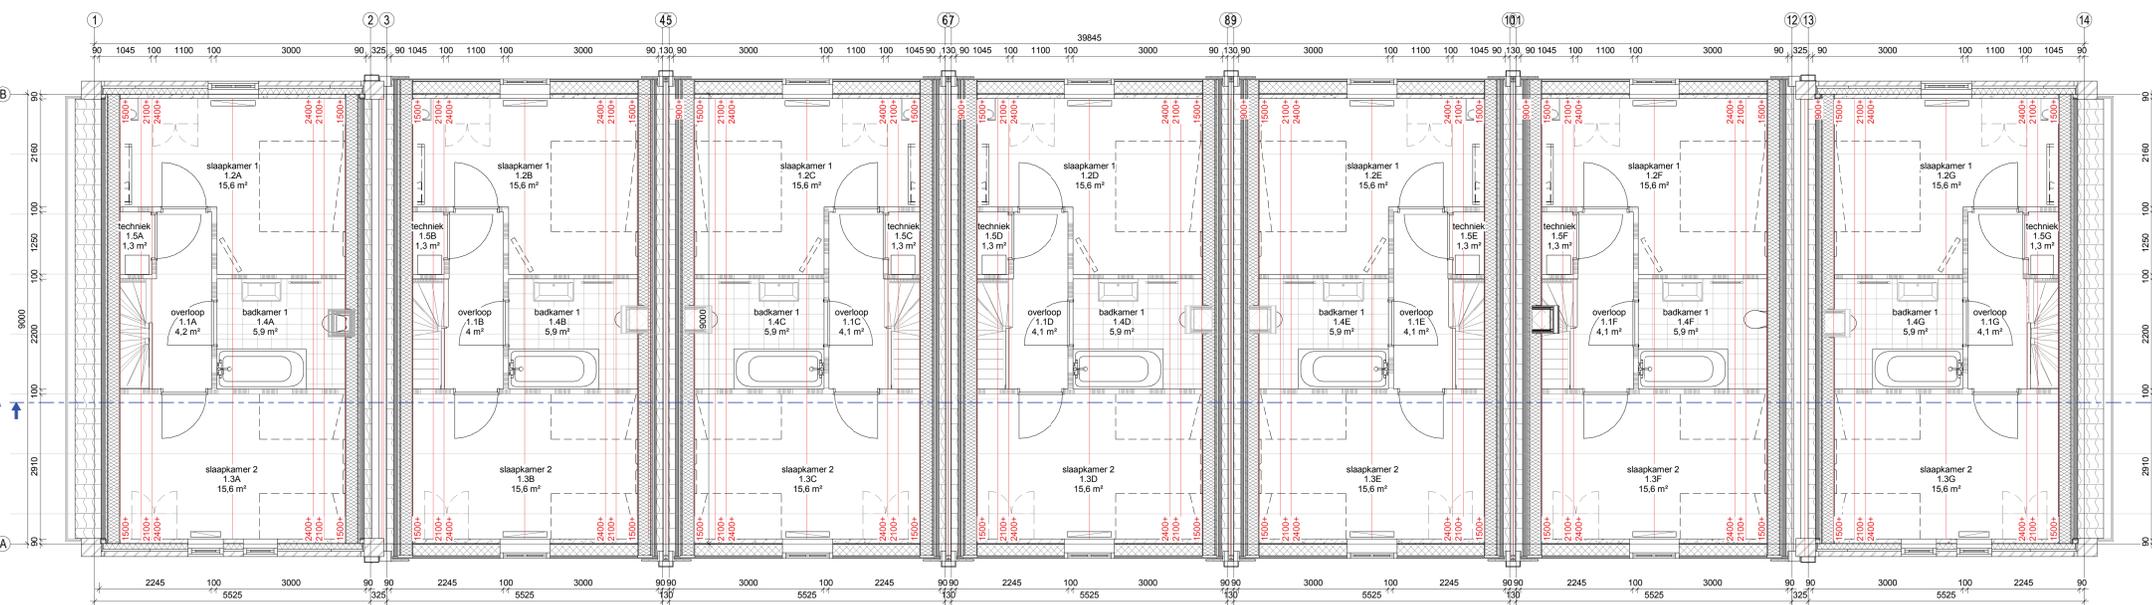

1e verdieping bwnr 18 (4C-H)

bwnr 17 (4C-T)

bwnr 16 (4C-Tsp)

bwnr 15 (4C-T)

bwnr 14 (4C-Tsp)

bwnr 13 (4C-T)

bwnr 12 (4C-Hsp)



Perspectief achtergevel



Perspectief voorgevel

Engineering opdrachtgever Van Wijnen Recreatiebouw B.V.
 project Volendam, Landal Volendam
 omschrijving **4C-rij, gevels, plattegronden en doornede**
 projectnummer 4470003 fase verkoop
 datum 20-10-2017
 schaal 1:100
 12-18
VAN WIJNEN Van Wijnen Recreatiebouw B.V.
 1516 K. Oude
 1516 K. Oude
 1516 K. Oude
 1516 K. Oude
04-4C-rij