




rechterzijgevel

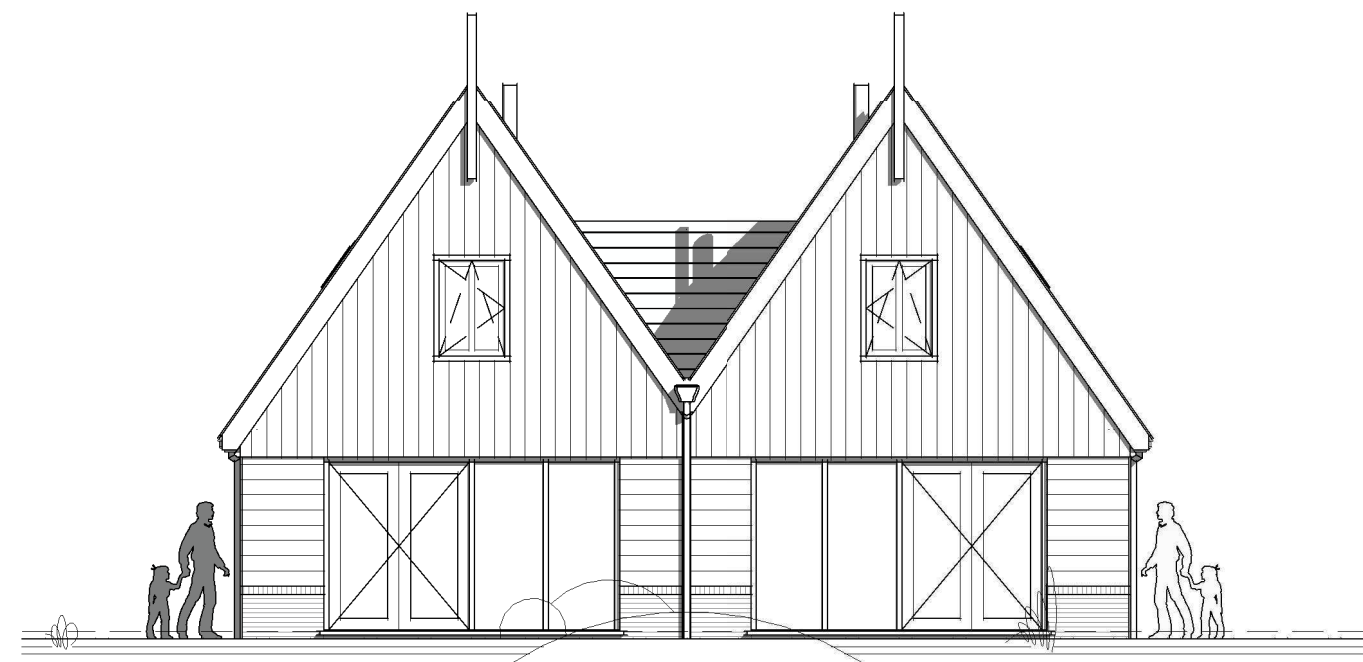


achtergevel

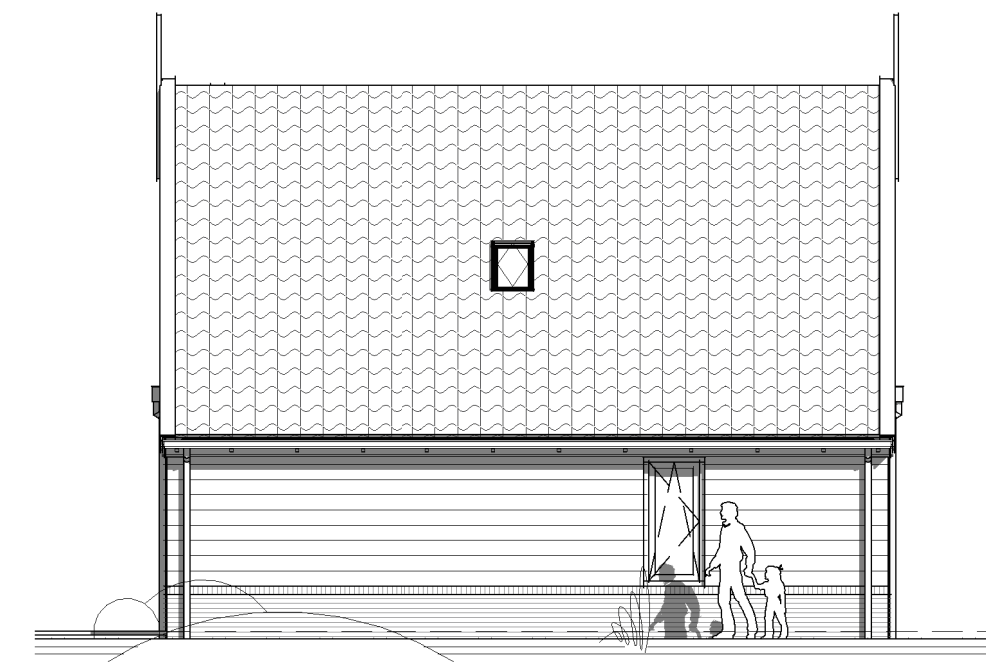

linkerzijgevel

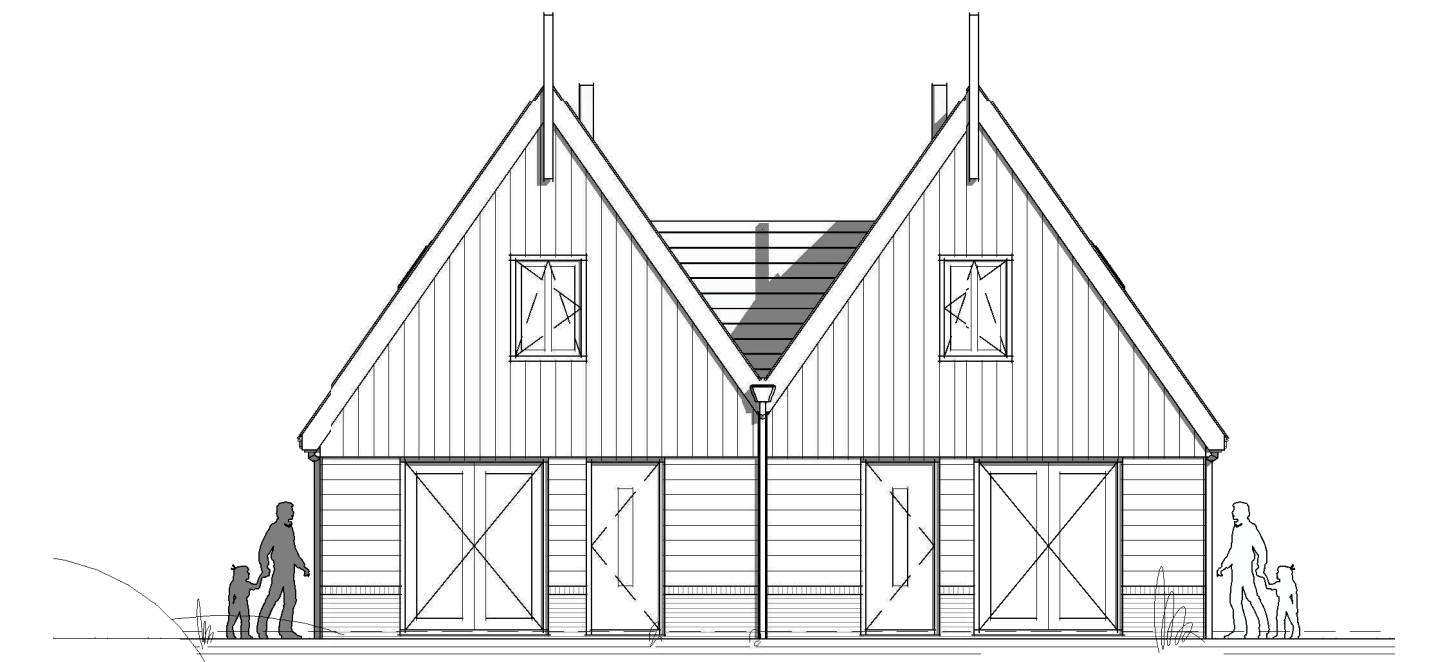


voorgevel

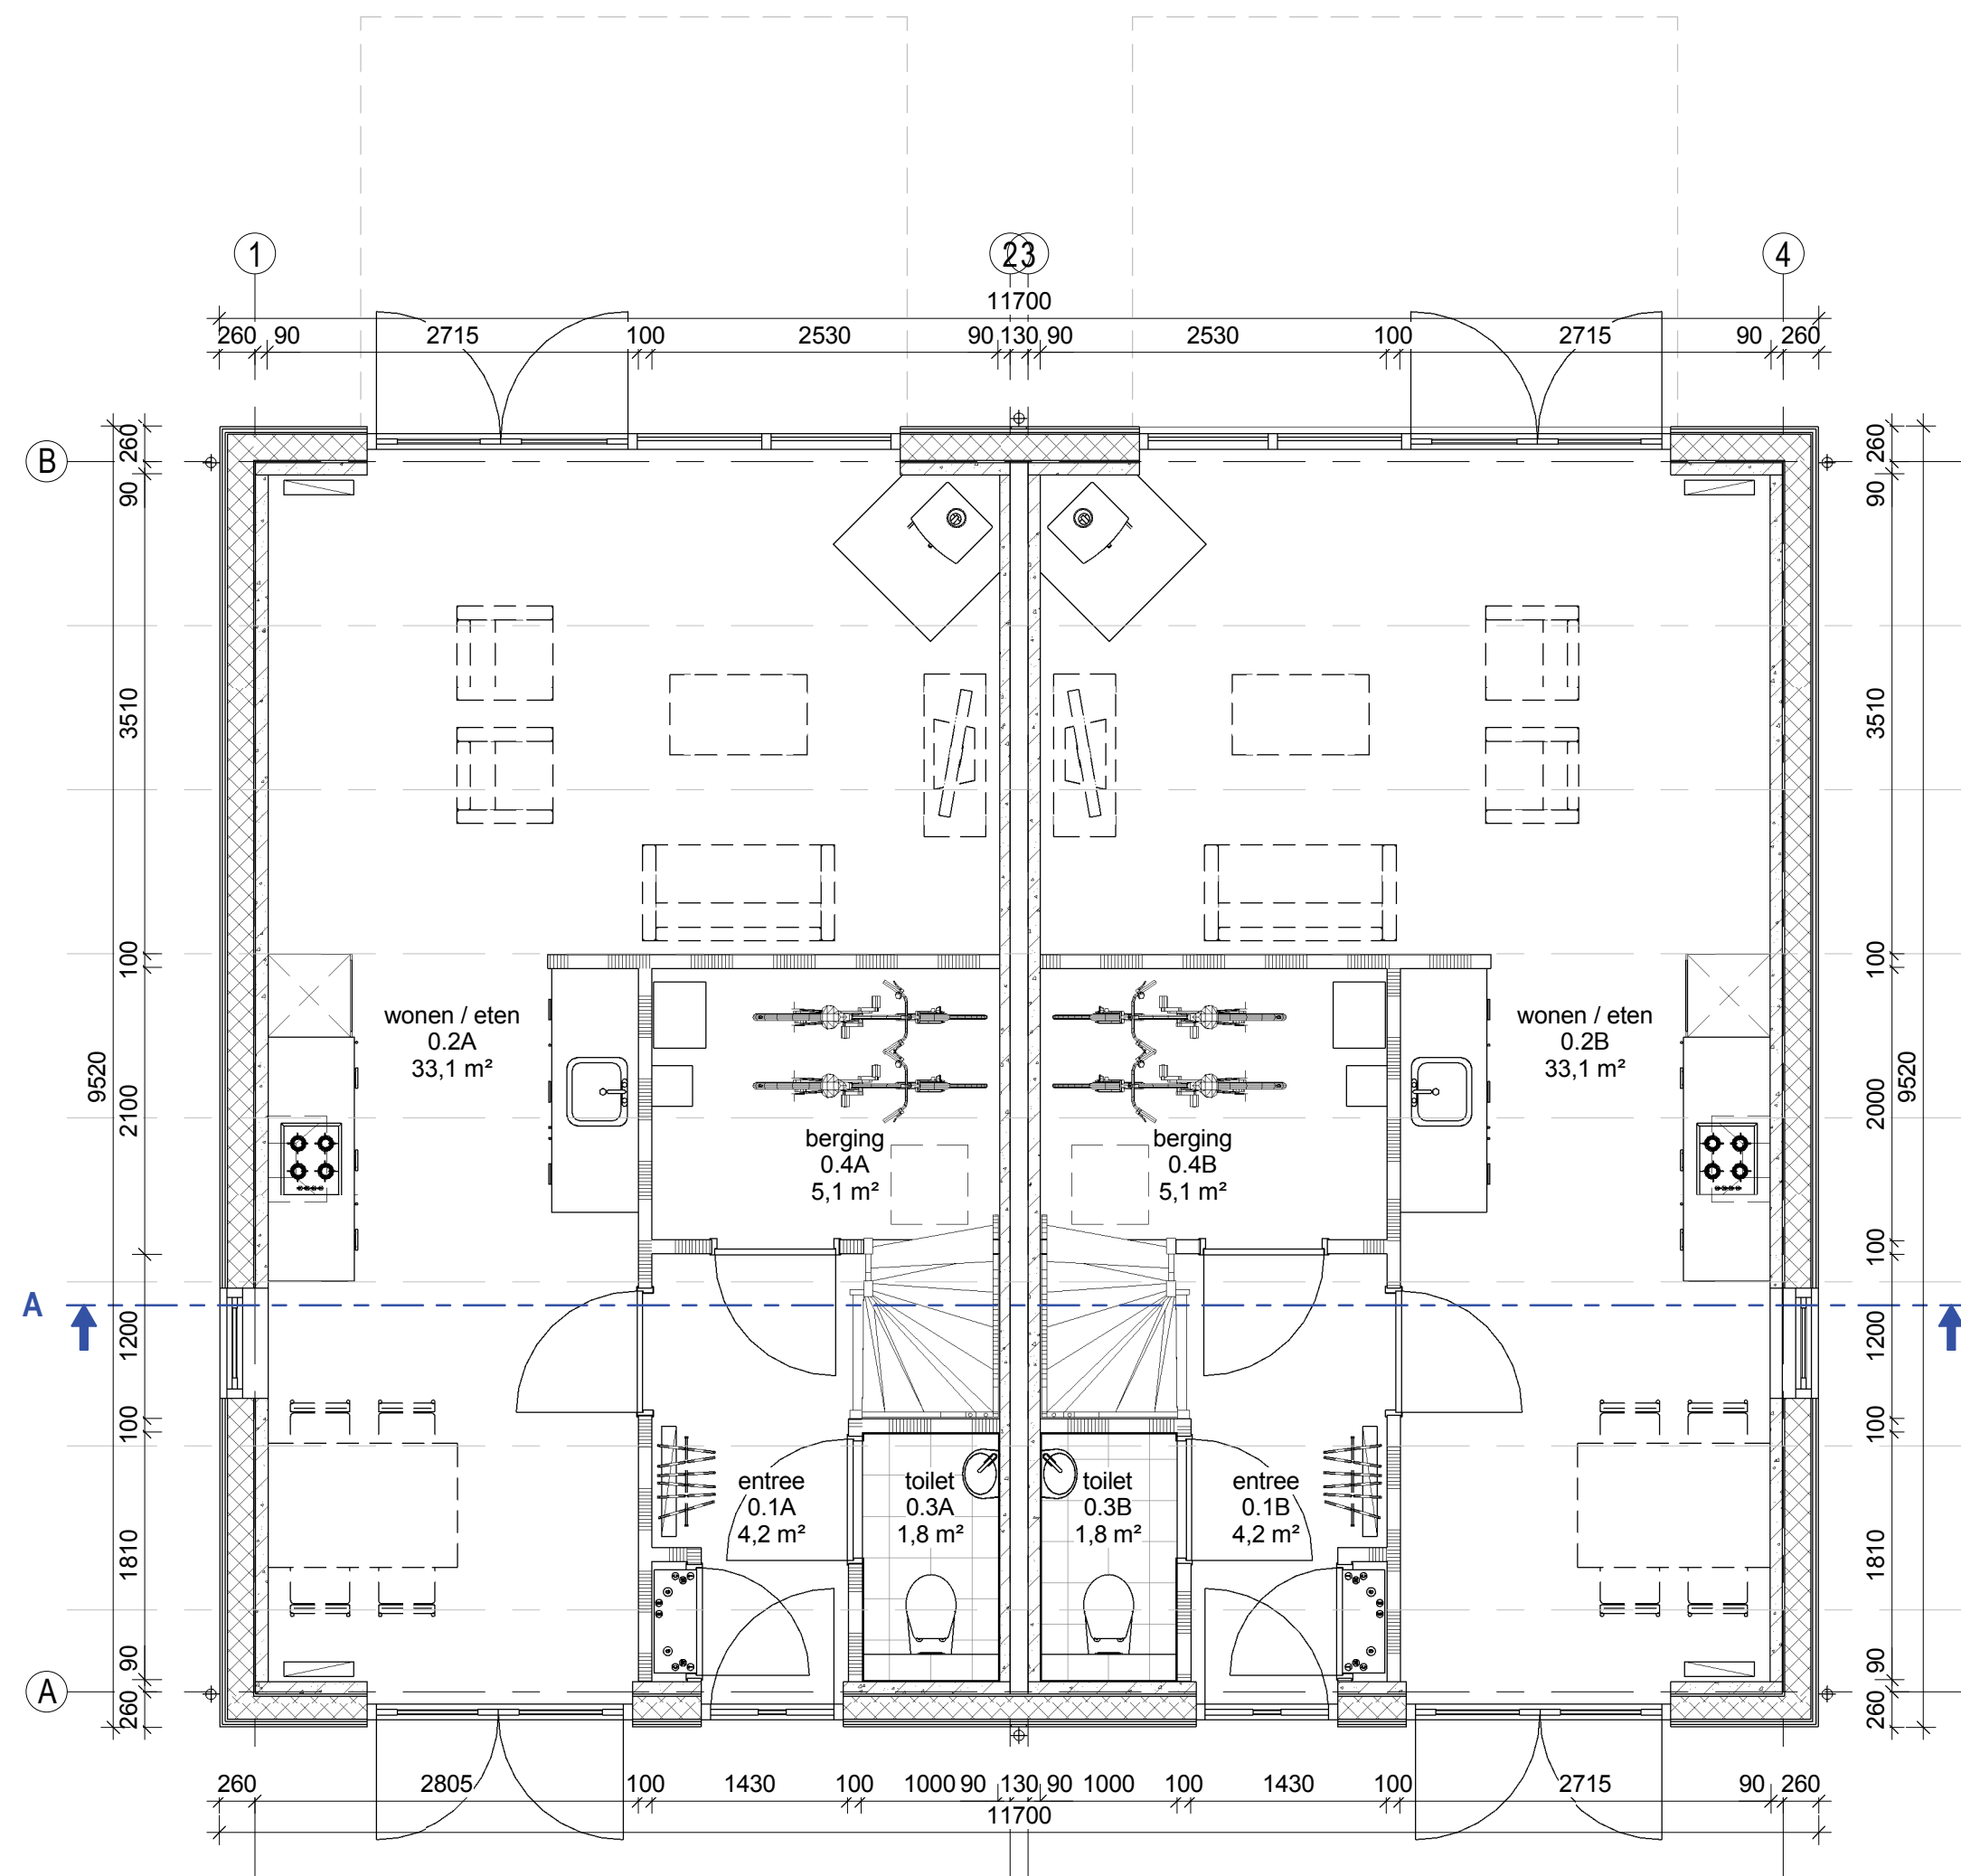


begane grond 4L-park

4L-park sp

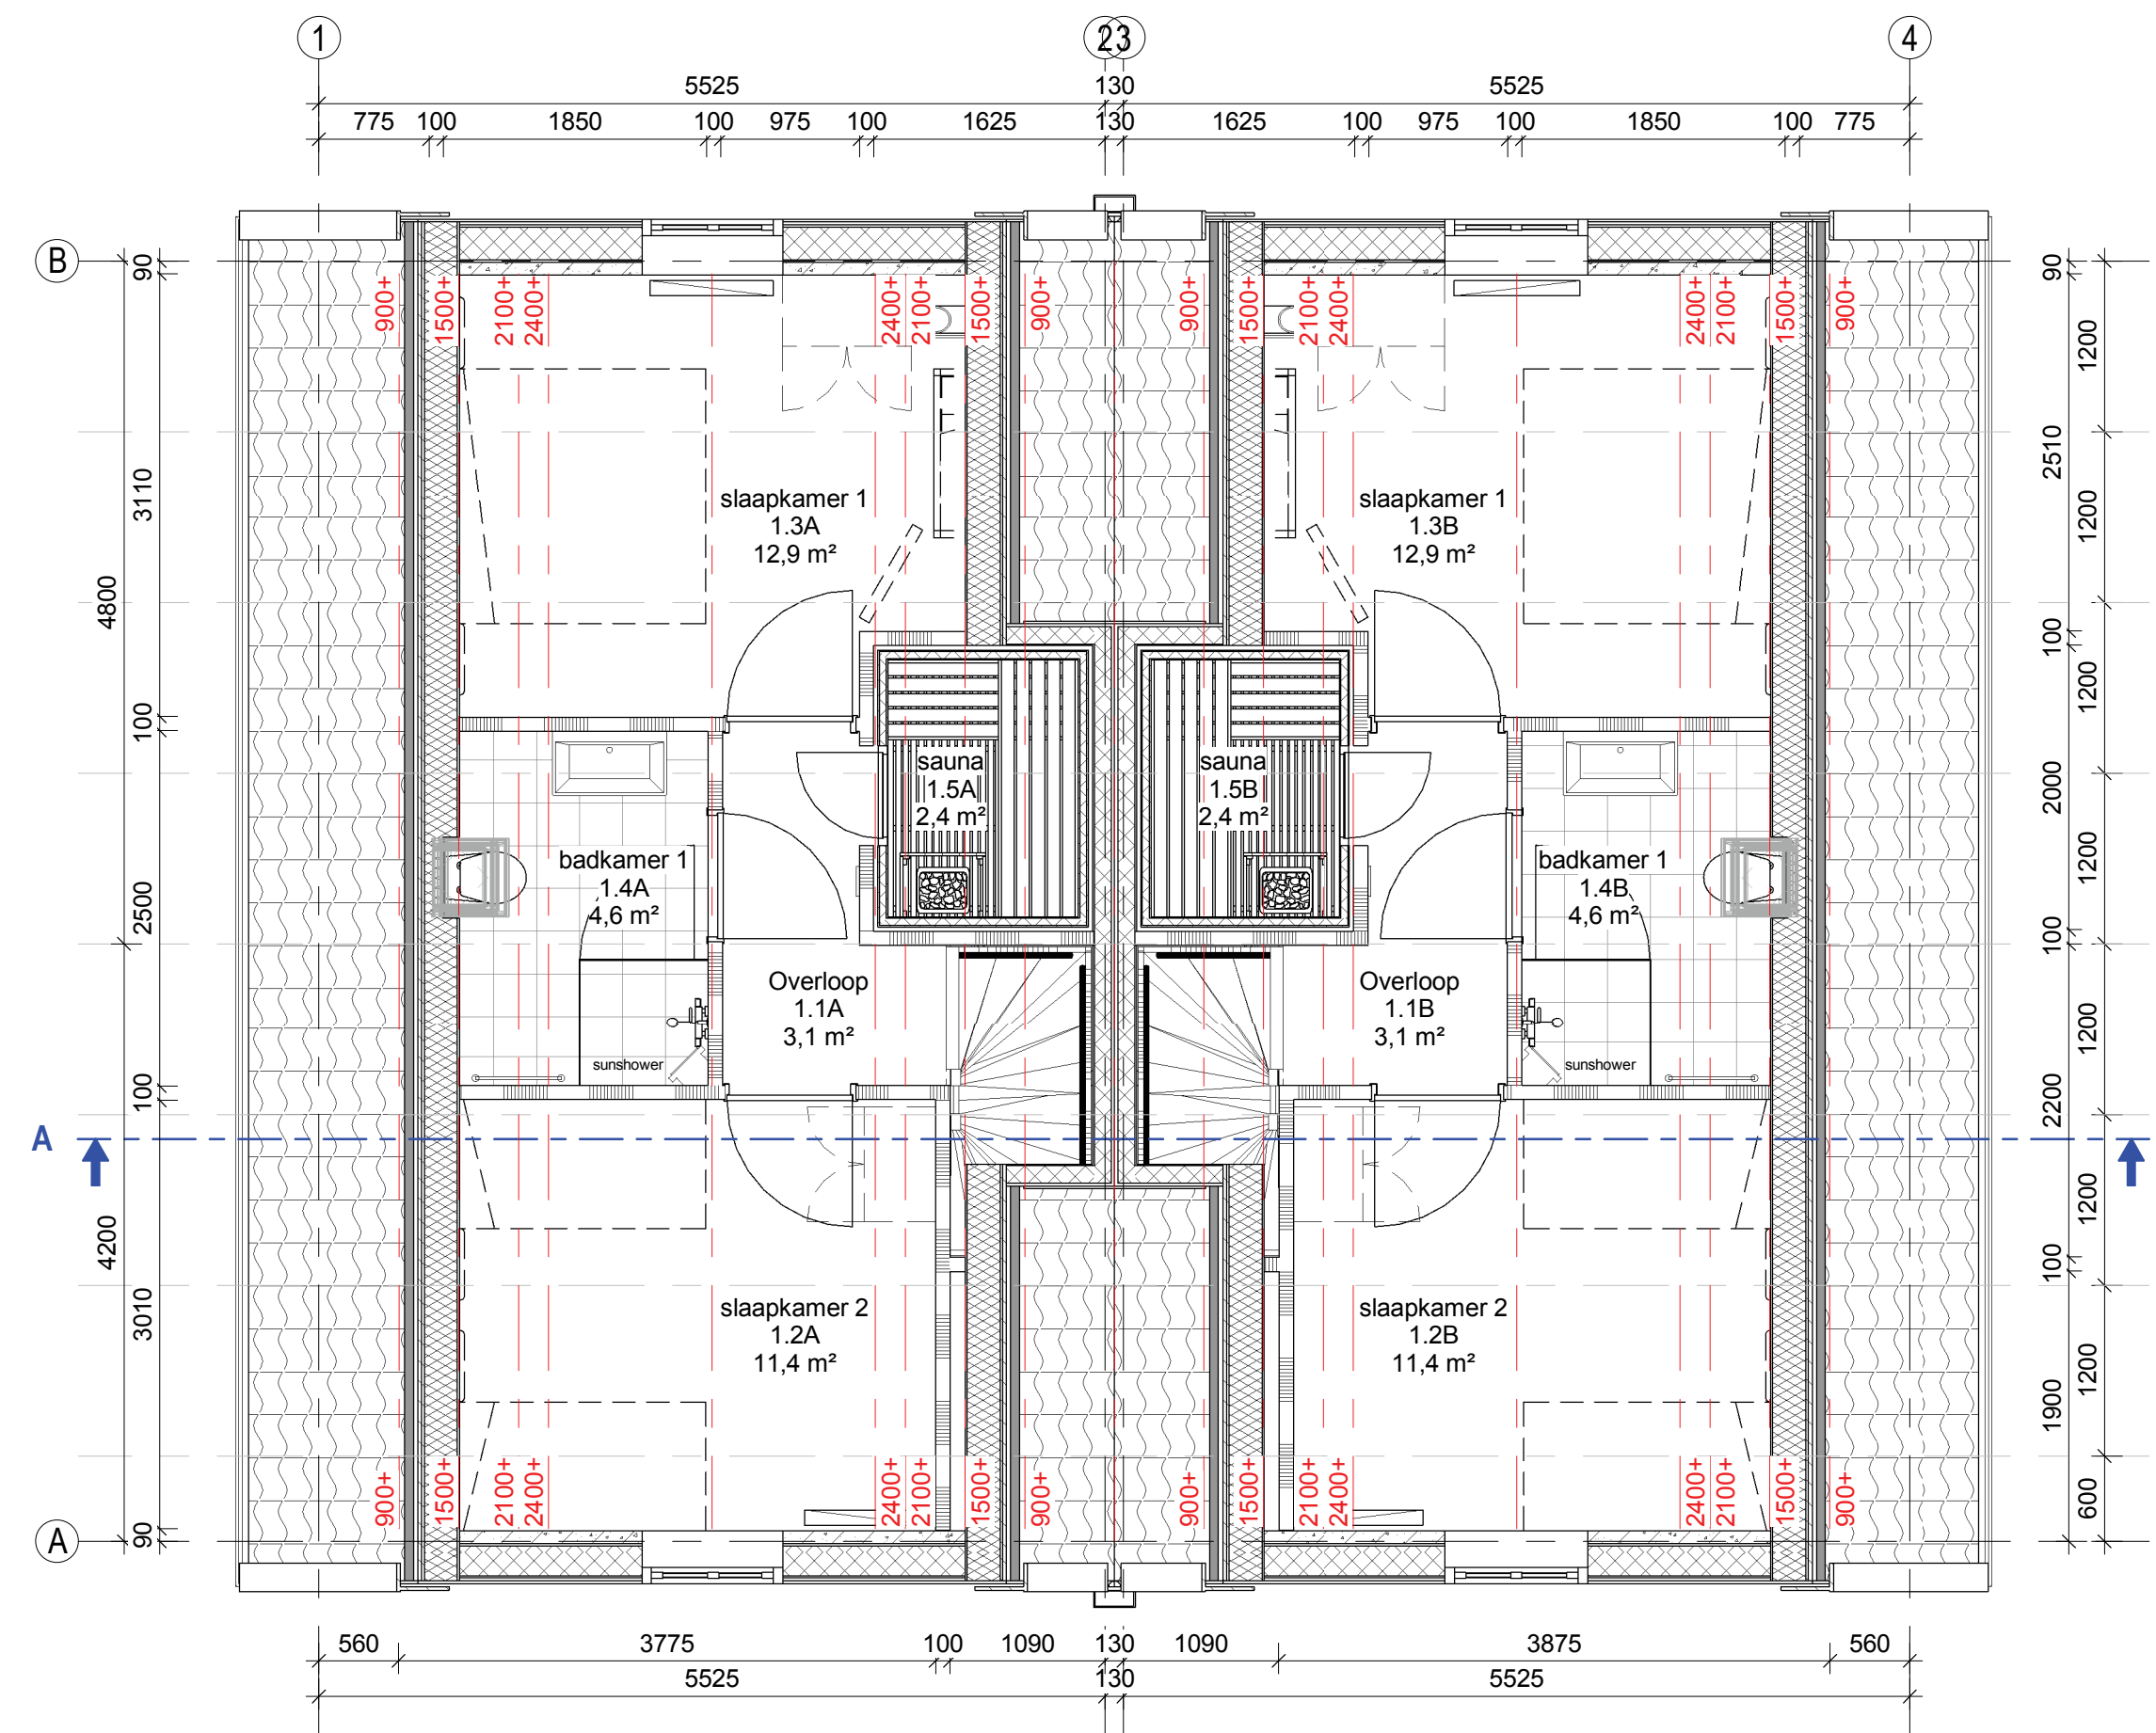

1e verdieping 4L-park

4L-park sp

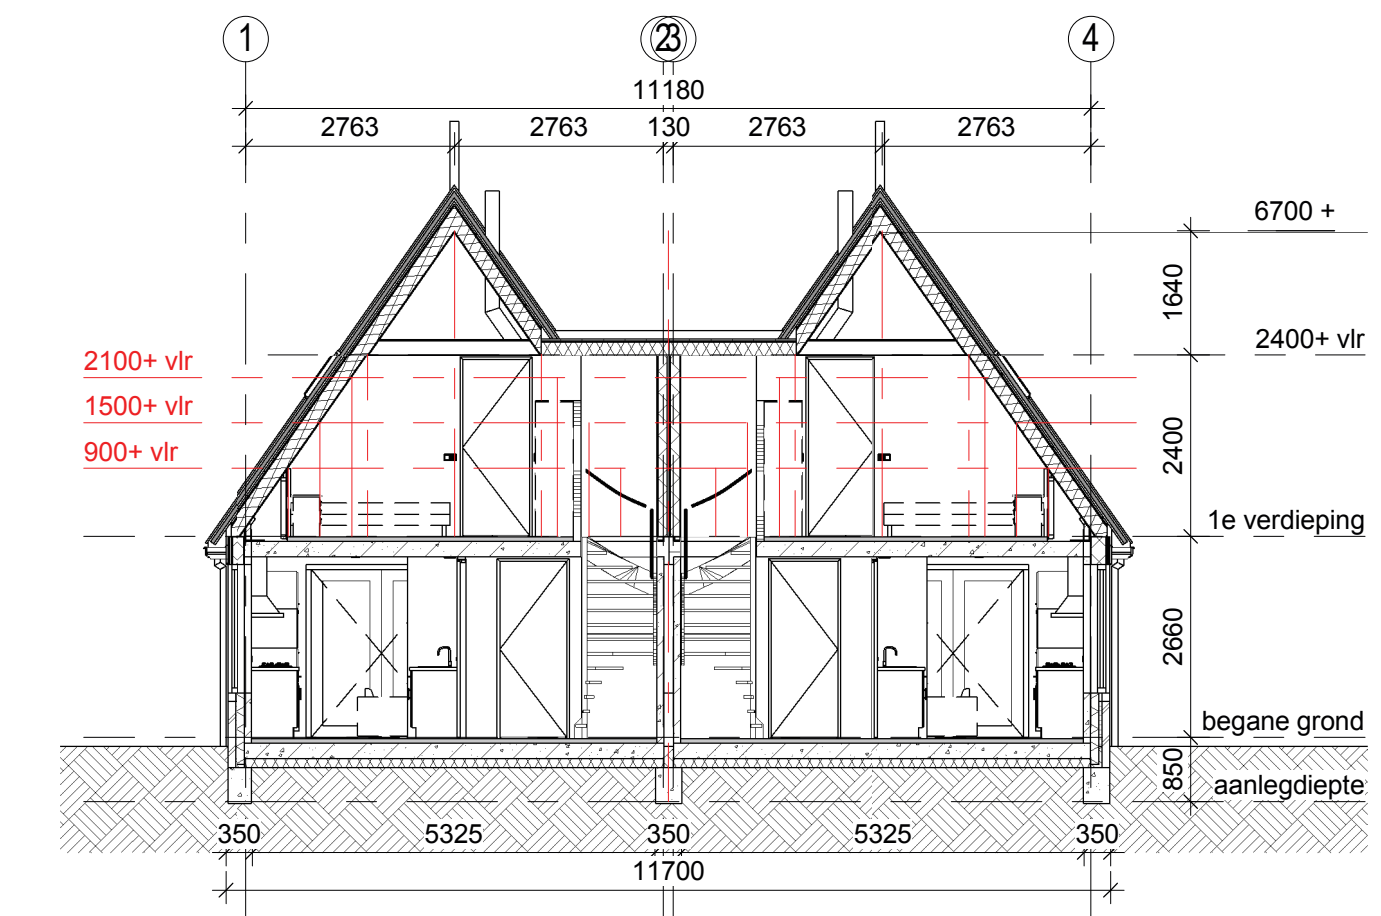

Doorsnede A-A



Perspectief

woningtype	bouwnummer
4L-park	36 38 40
4L-park sp	35 37 39

Engineering

opdrachtgever	Van Wijnen Recreatiebouw B.V.		
project	Volendam, Landal Volendam	bouwnummers	35-40
omschrijving	4L-park, gevels, plattegronden en doorsnede		
projectnummer	44700003	fase	verkoop
get.	WP	datum	20-10-2017
gewijzigd	N	schaal	1:100
bladnr.	01b-4L-park		

Van Wijnen *Rev. dan Bouwen*

Van Wijnen Recreatiebouw B.V.
 Nieuweveld 5
 Postbus 200
 1400 AE Deventer
 T: 0570 690999
 F: 0570 690998
 www.vanwijnen.nl

P:\WFB\44700003 Volendam Gebroeders Jonk\2017 Landal\Ontwerp woning\2 voorloop ontwerp\01b- 4L - dwr 35-40.rvt