




rechterzijgevel

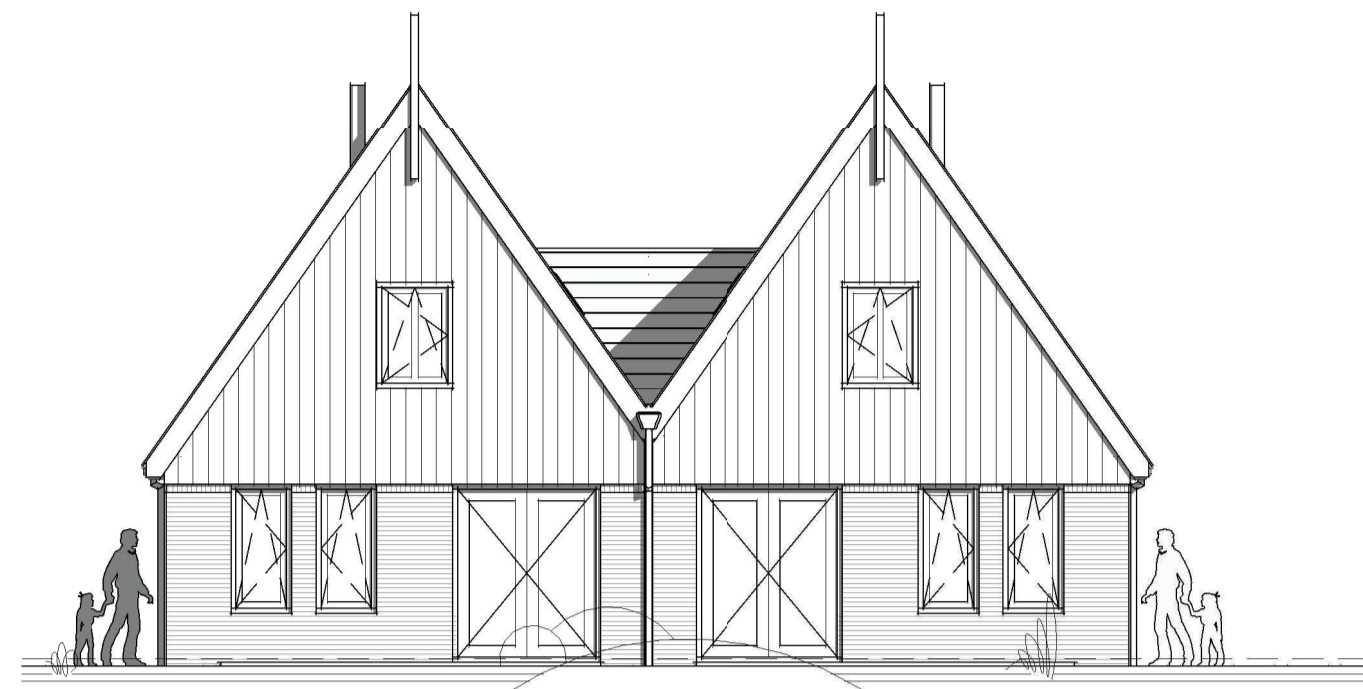


achtergevel

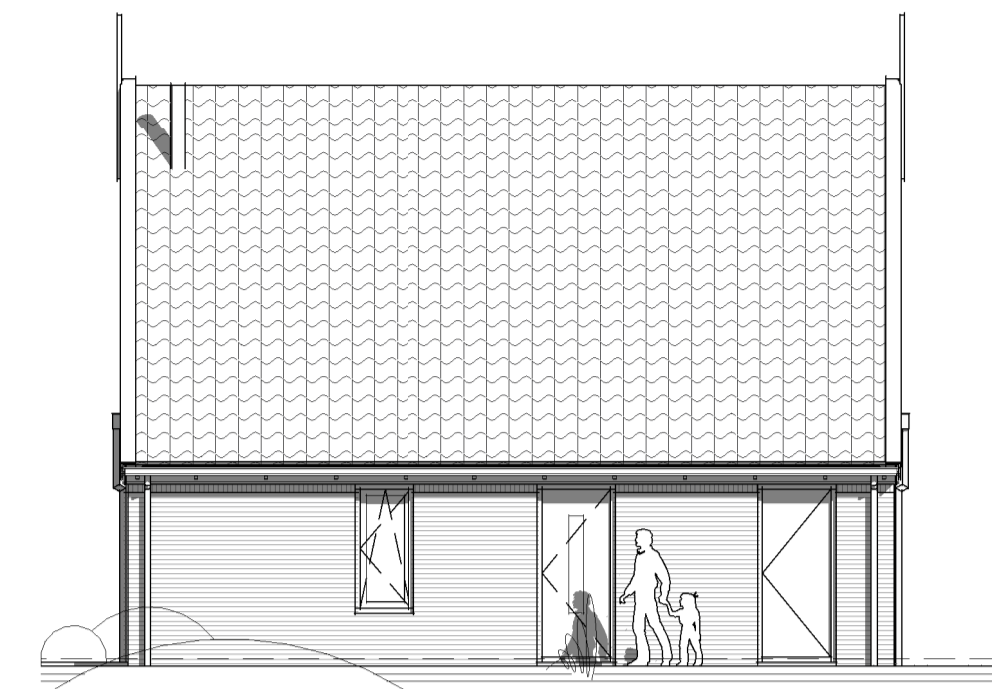

linkerzijgevel

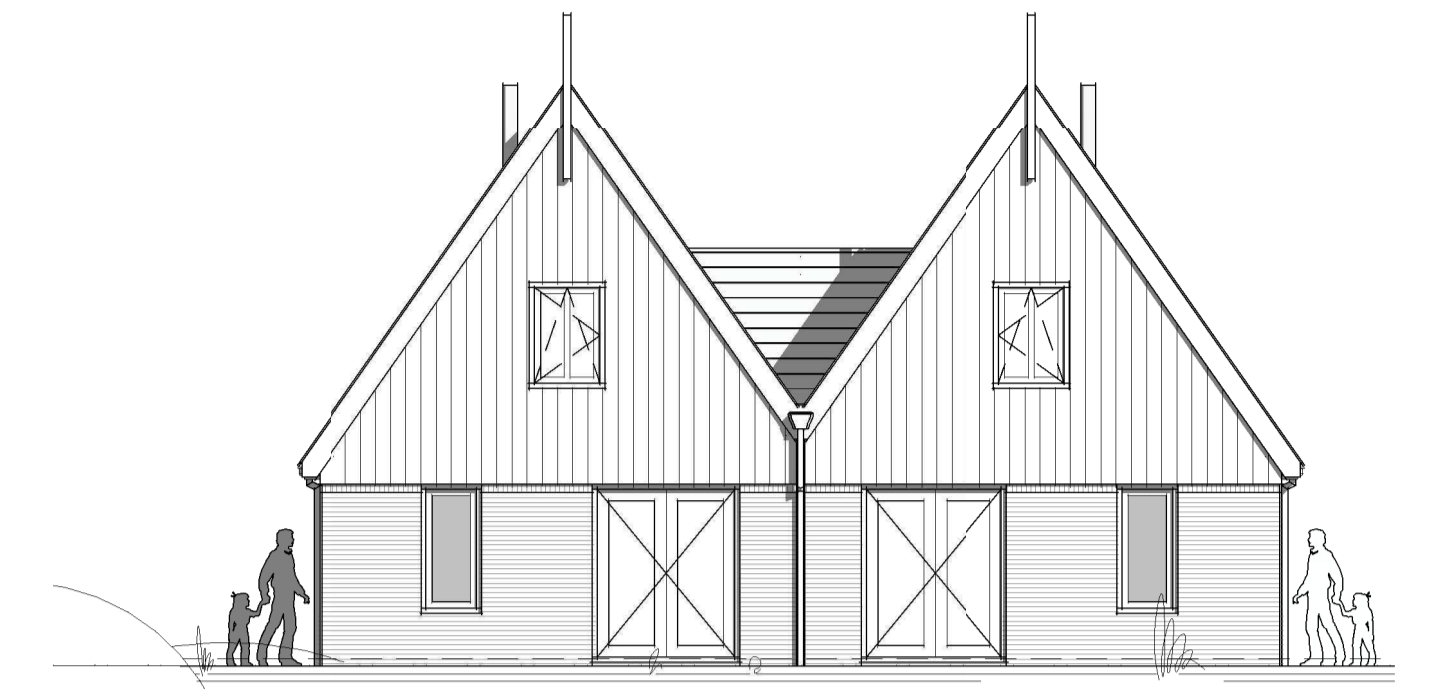


voorgevel

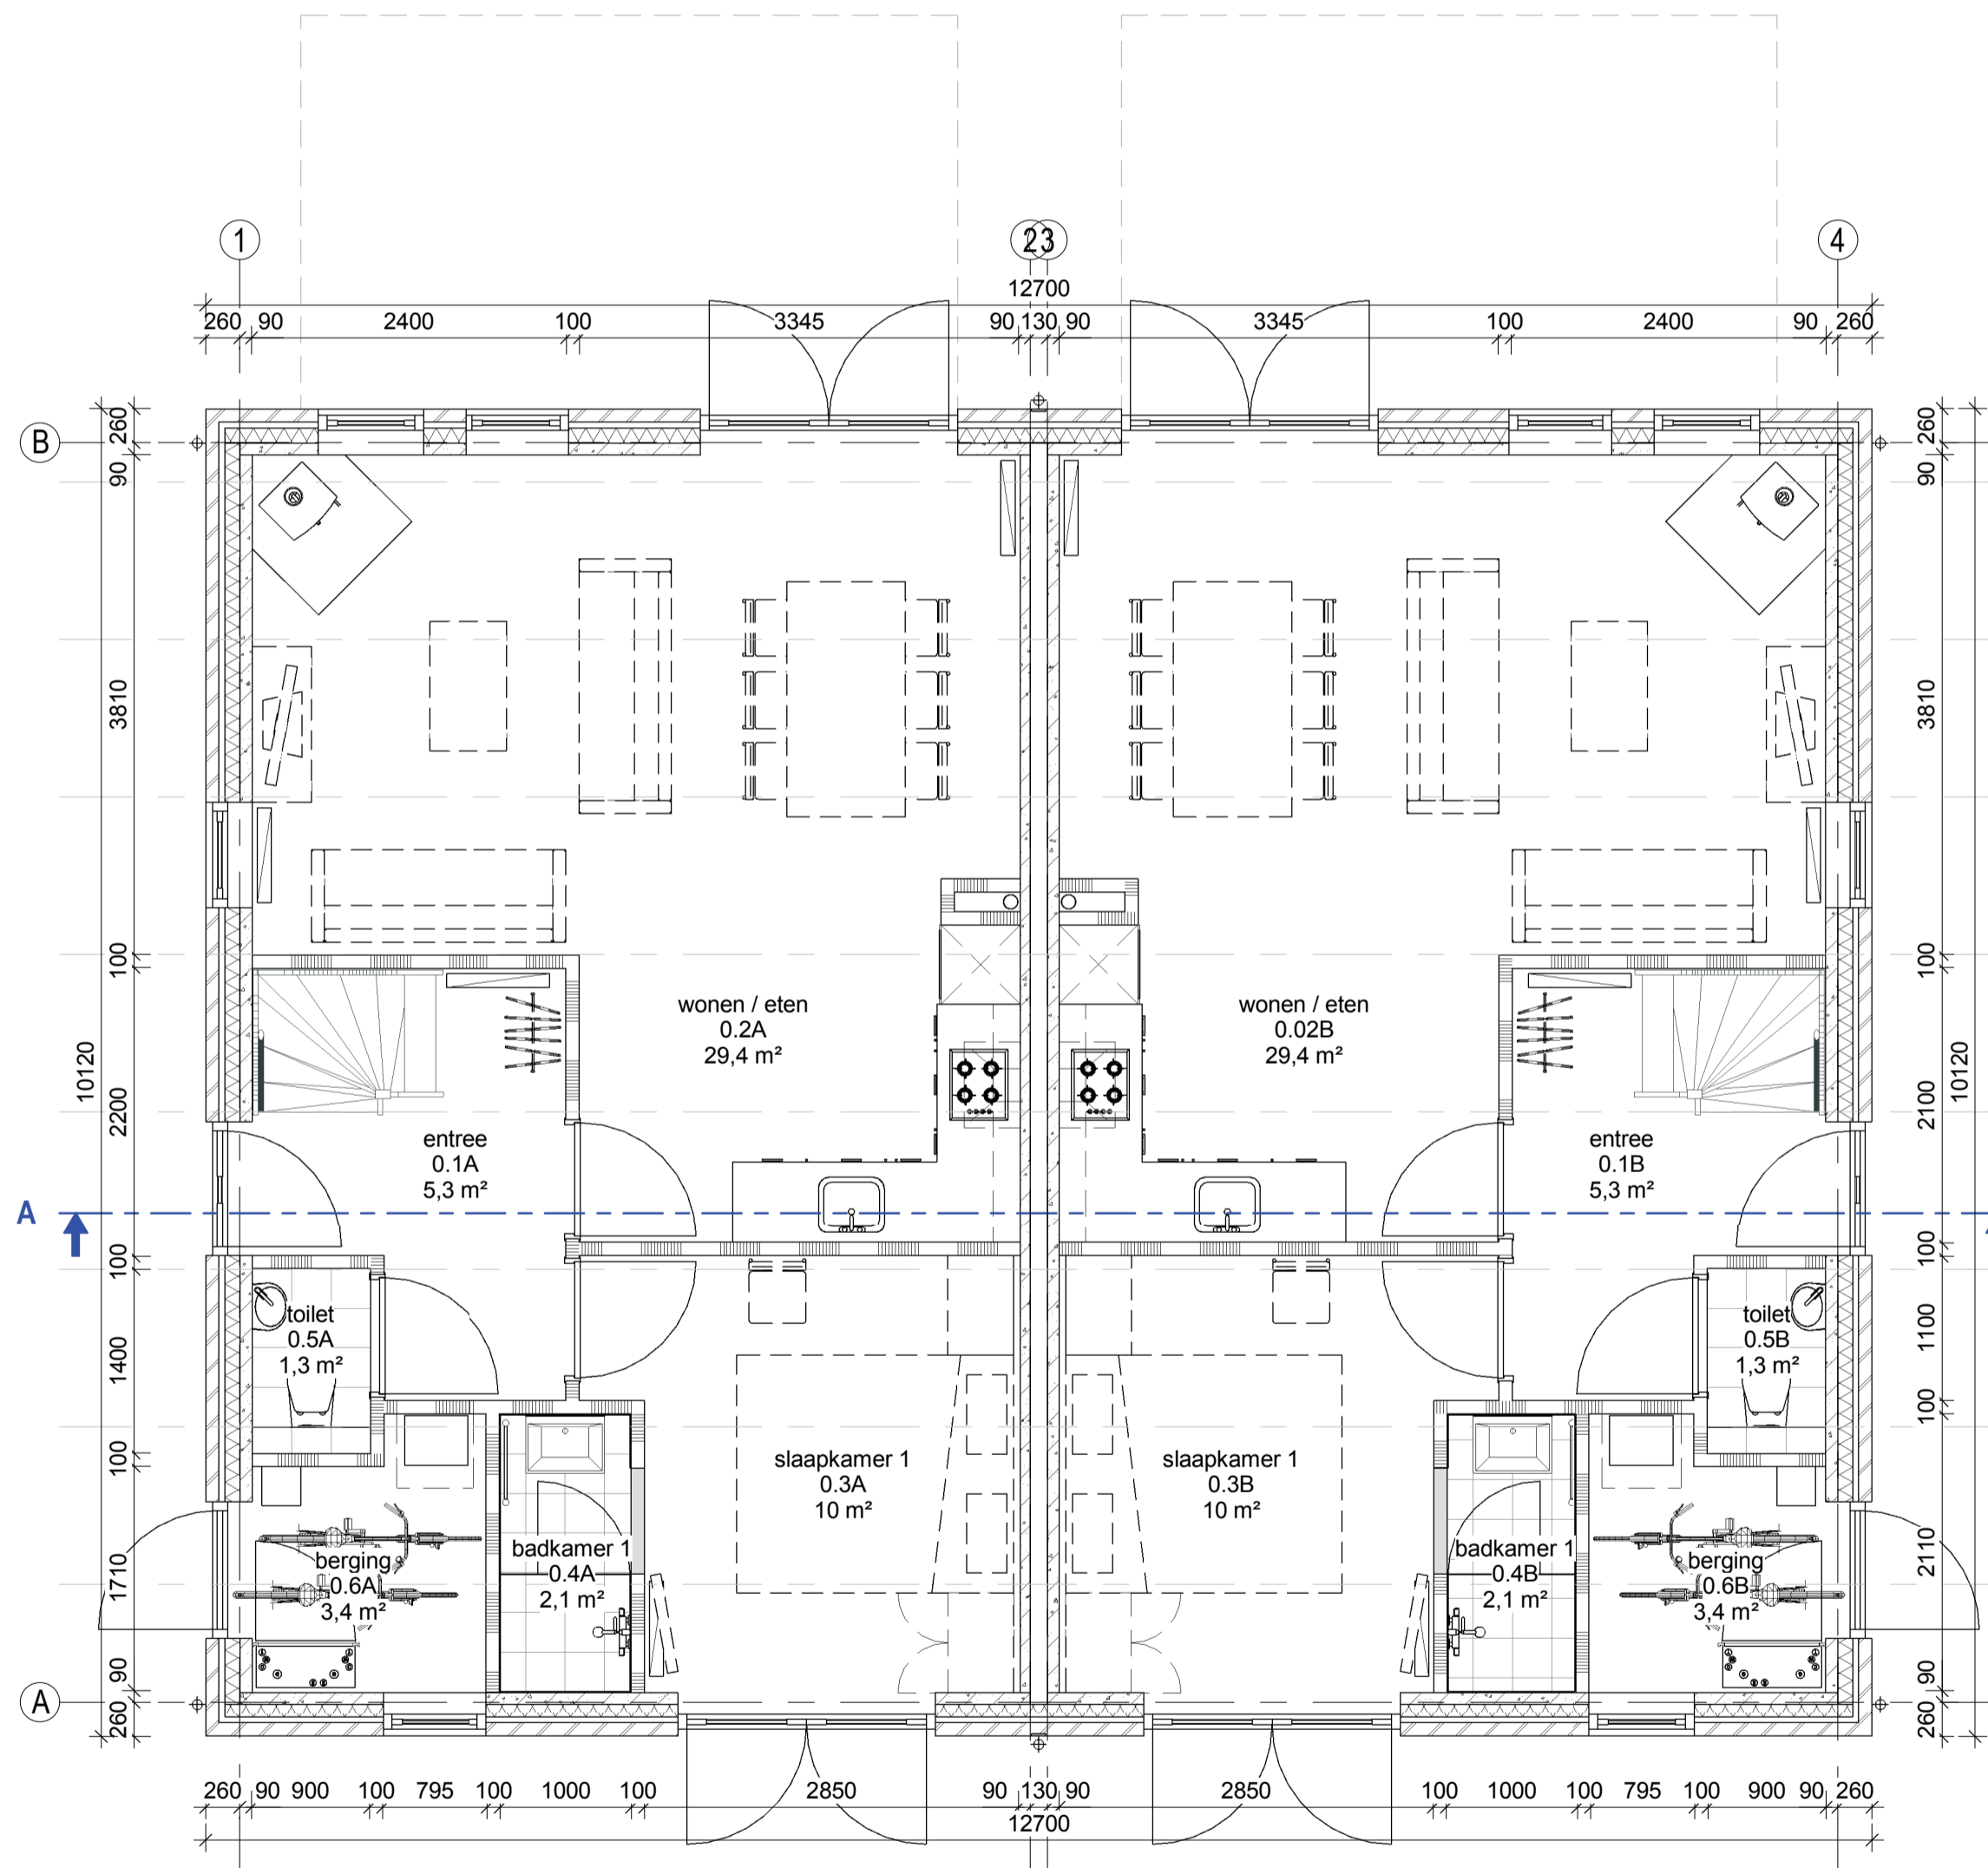

begane grond 6L-park


6L-park sp

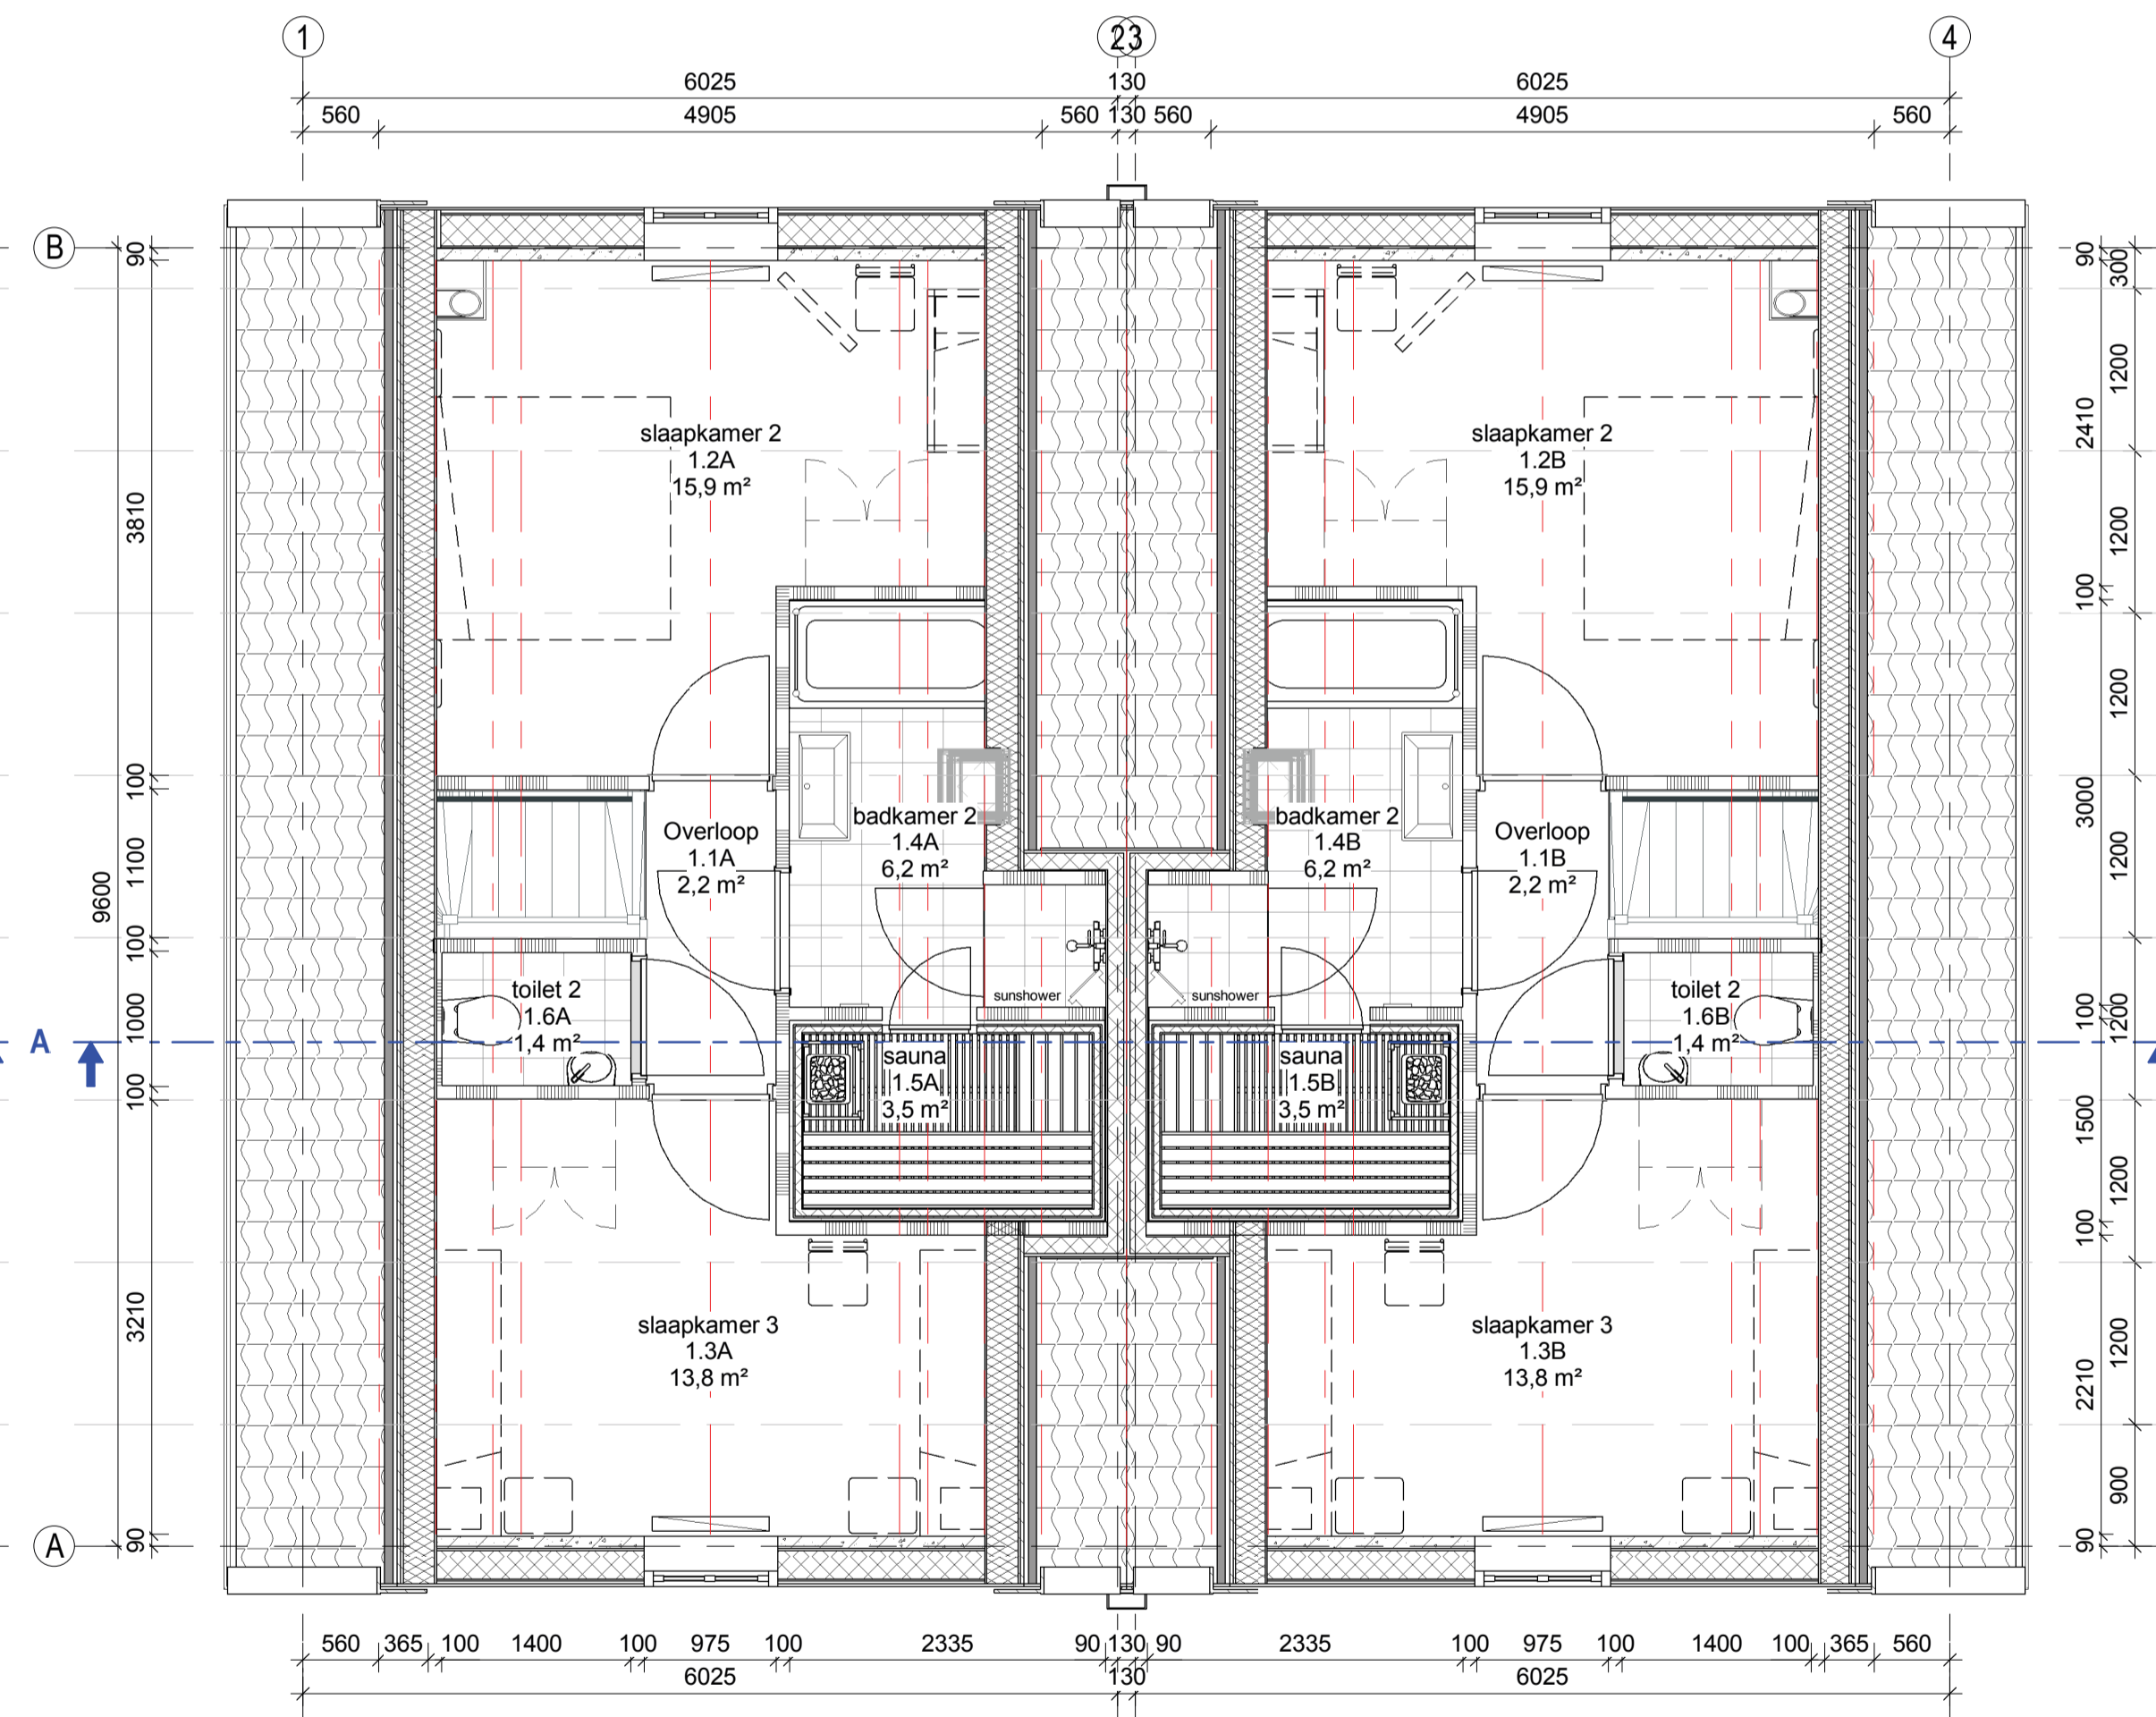


1e verdieping

6L-park

6L-park sp

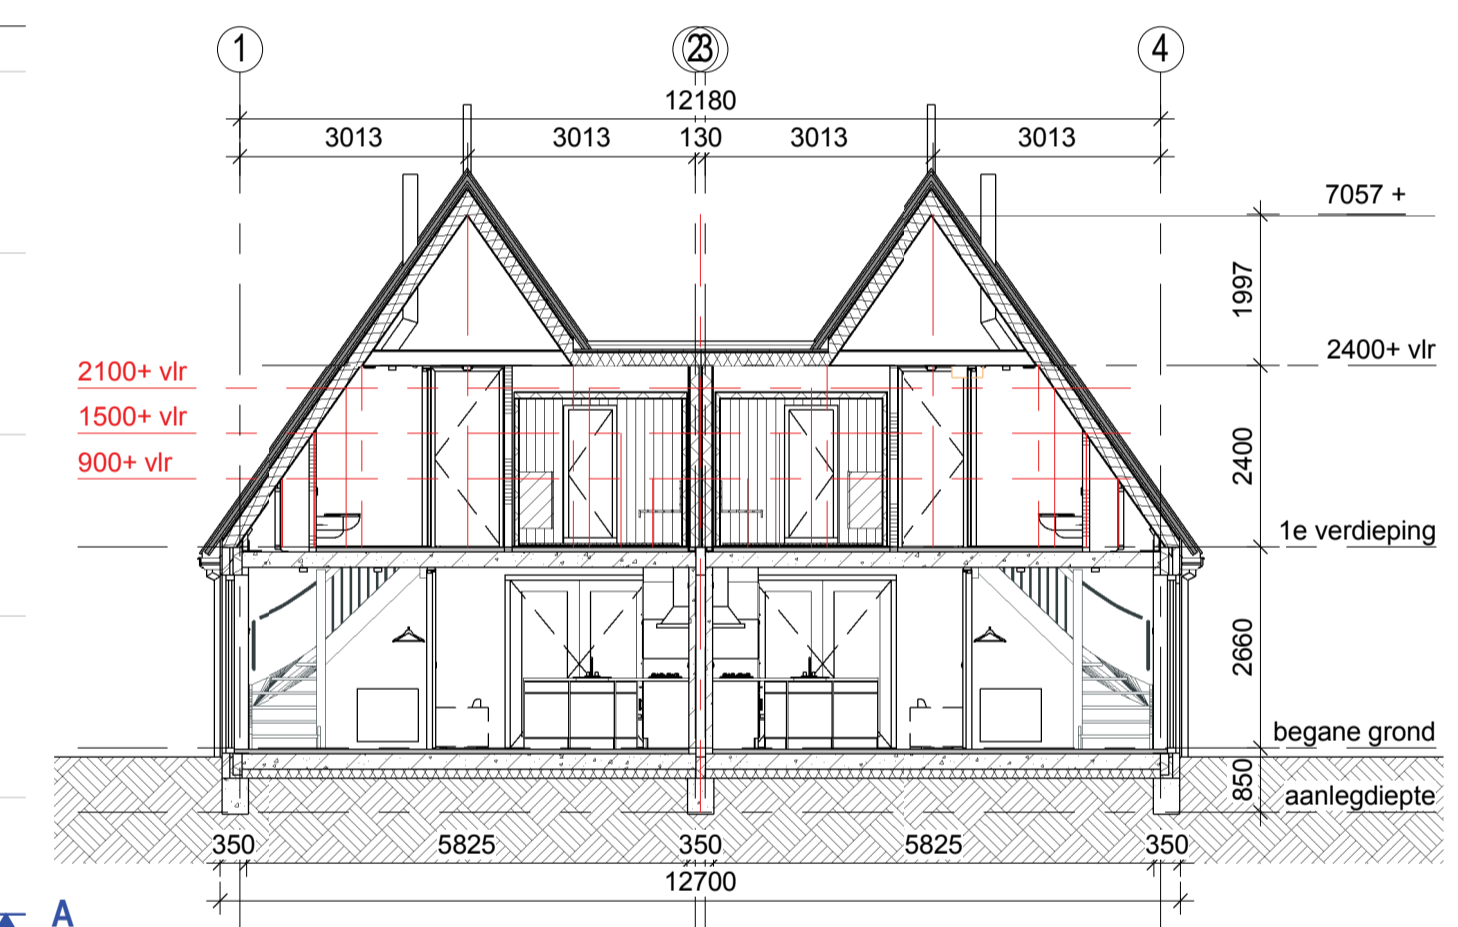

Doorsnede A-A

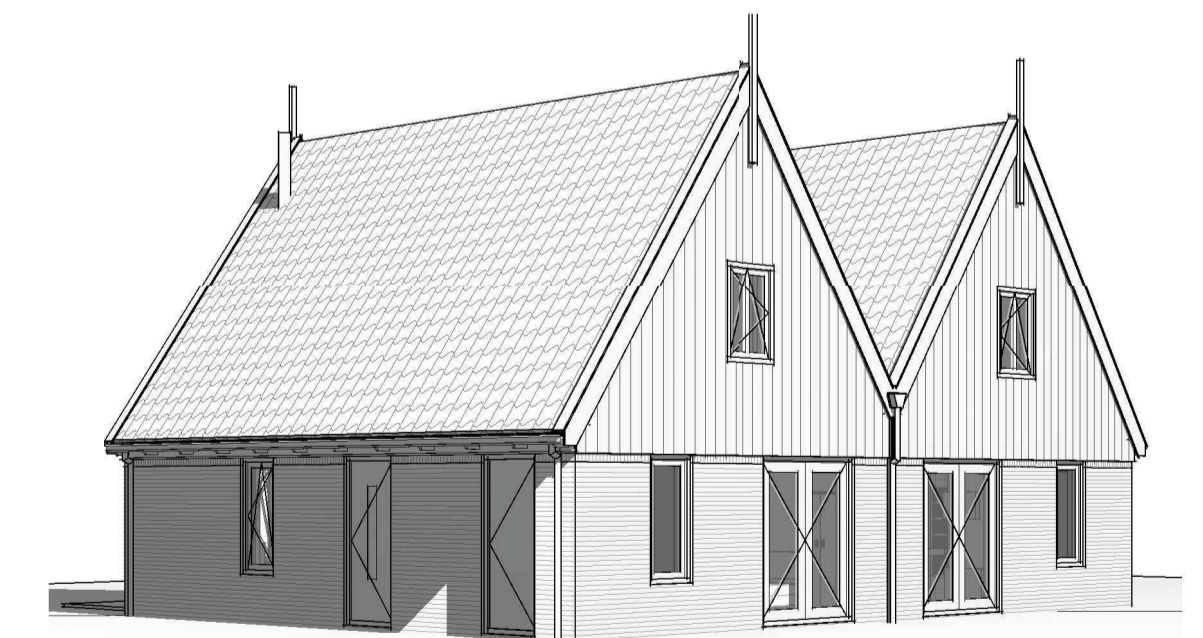

Perspectief

woningtype	bouwnummer
6L-park	41
6L-park sp	42

**Engineering**

opdrachtgever	Van Wijnen Recreatiebouw B.V.	bouwnummers	41-42
project	Volendam, Landal Volendam	get.	20-10-2017
omschrijving	6L-park, plattegronden, gevels en doorsnede		
projectnummer	44700003	fase	verkoop
datum	20-10-2017	gewijzigd	N
schaal	1:100	bladnr.	02b-6L-park

**VAN WIJNEN** *Met de bouw*

Van Wijnen Recreatiebouw B.V.  
 Nieuweveld 5, 7107-000090  
 postbus 200, F 0570-690998  
 1400 AE Deventer, www.vanwijnen.nl

F:\WFB\4470003 Volendam Gebroeders Jonk\2017 Landal\Ontwerp woning\2 voorloop ontwerp\02b- 6L- bouw 41-42.rvt