


6.70 m

Deze plattegronden zijn opgemaakt voor promotionele doeleinden en zijn ter indicatie. Hieraan kunnen geen rechten worden ontleend.

Op de plek van het raam, aangegeven met de pijl, is bij sommige woningen van dit type een deur geplaatst i.p.v. een raam.

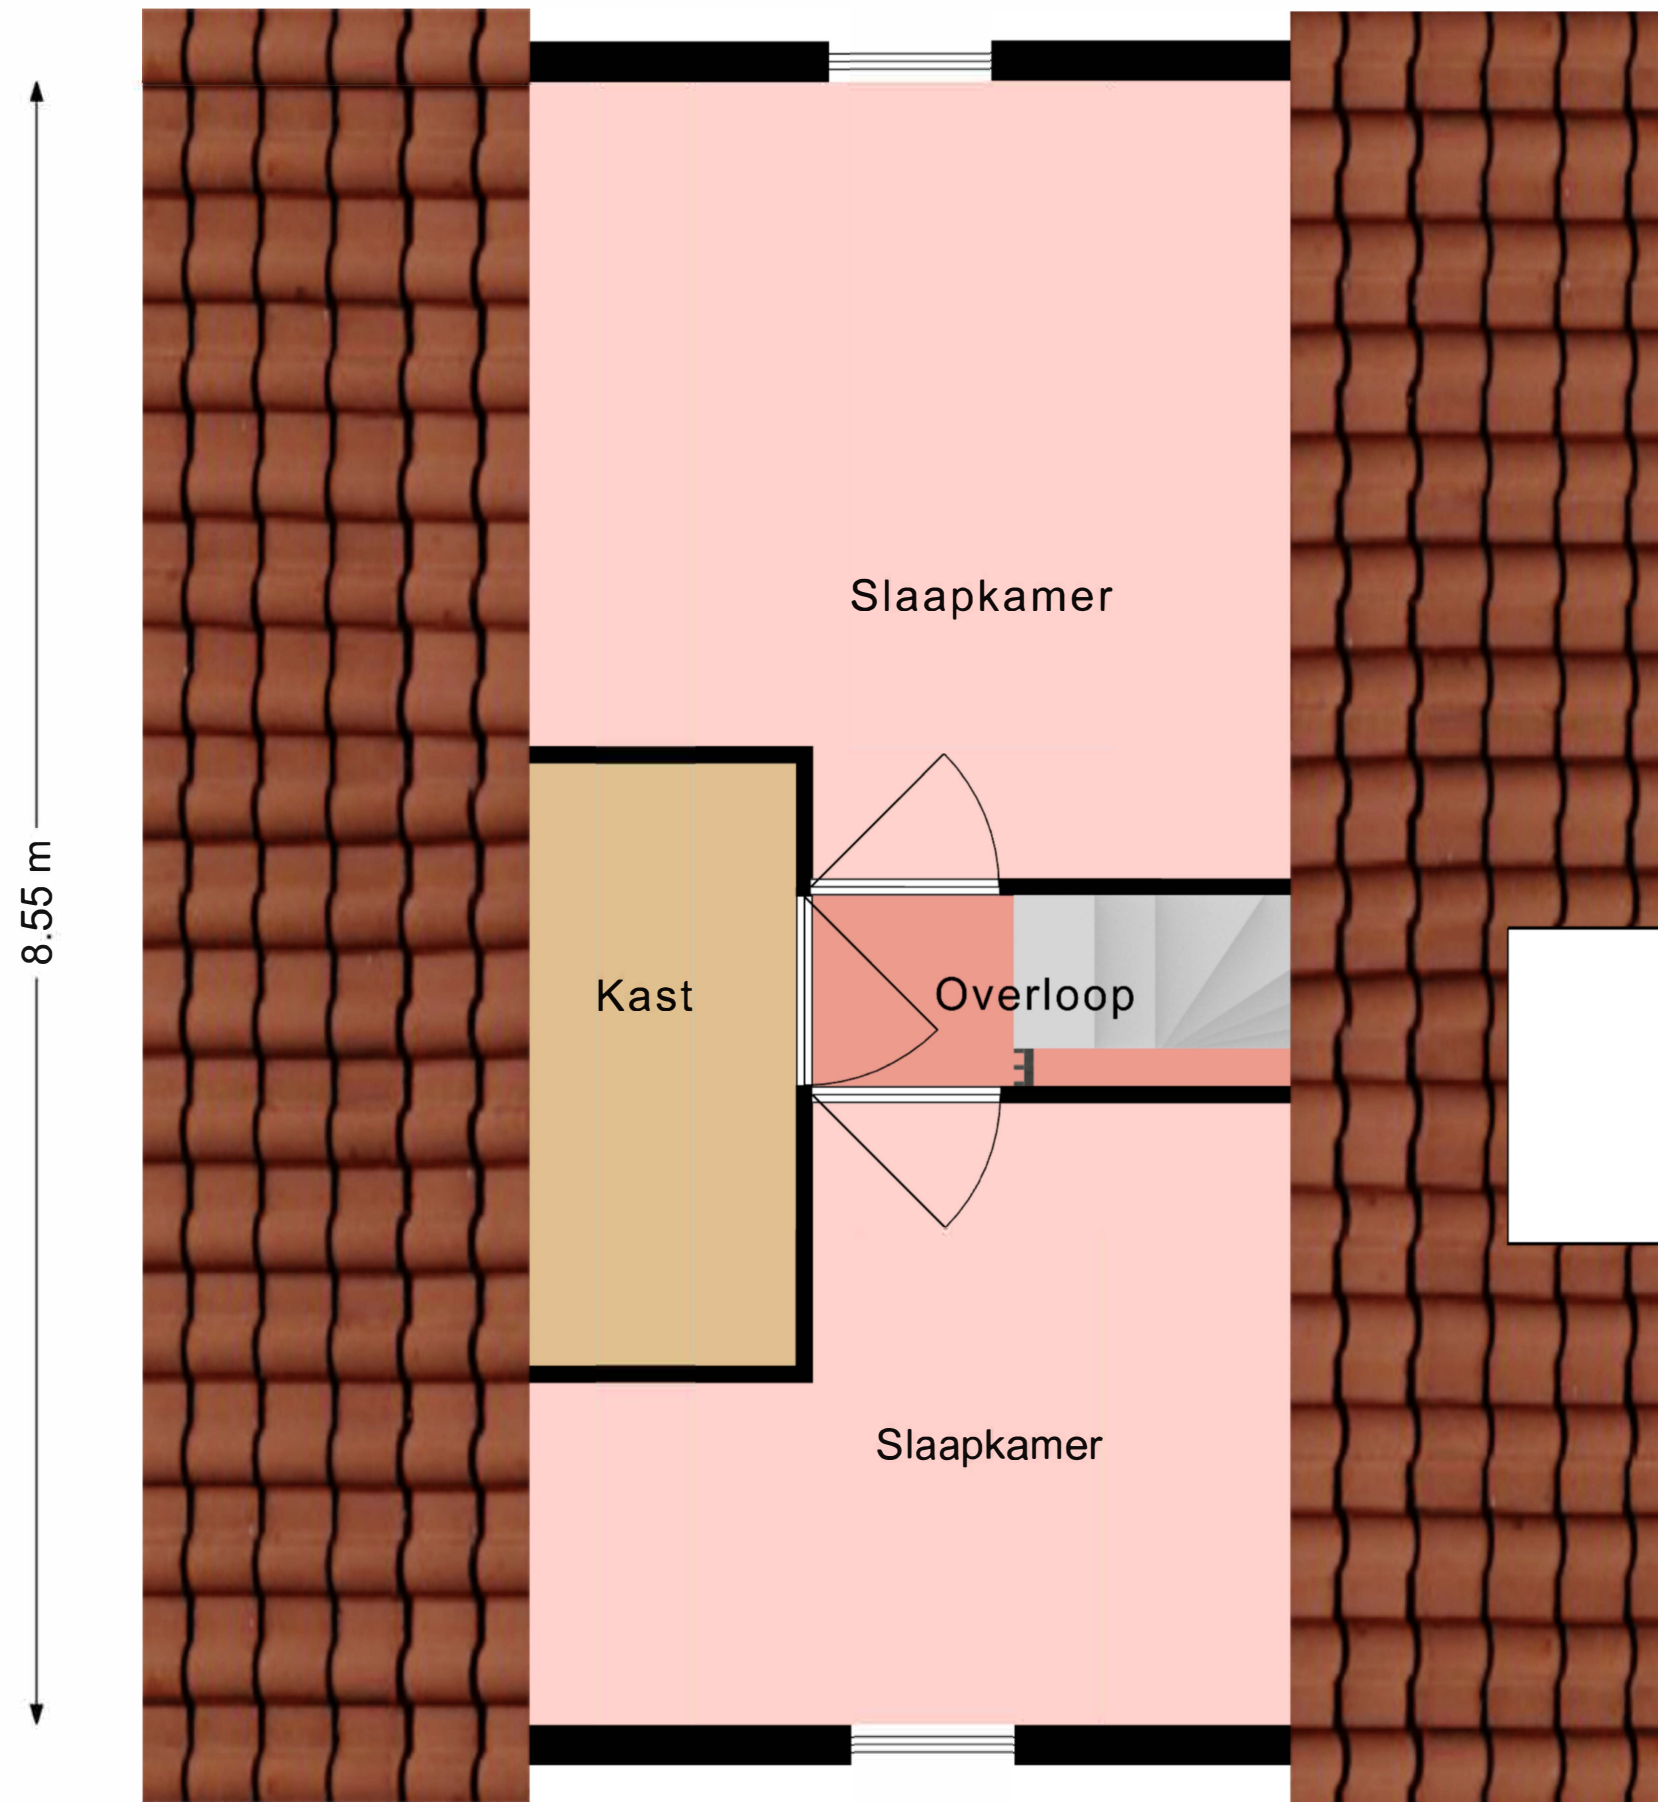

Deze plattegronden zijn opgemaakt voor promotionele doeleinden en zijn ter indicatie. Hieraan kunnen geen rechten worden ontleend.