





Linker zijgevel
4 P

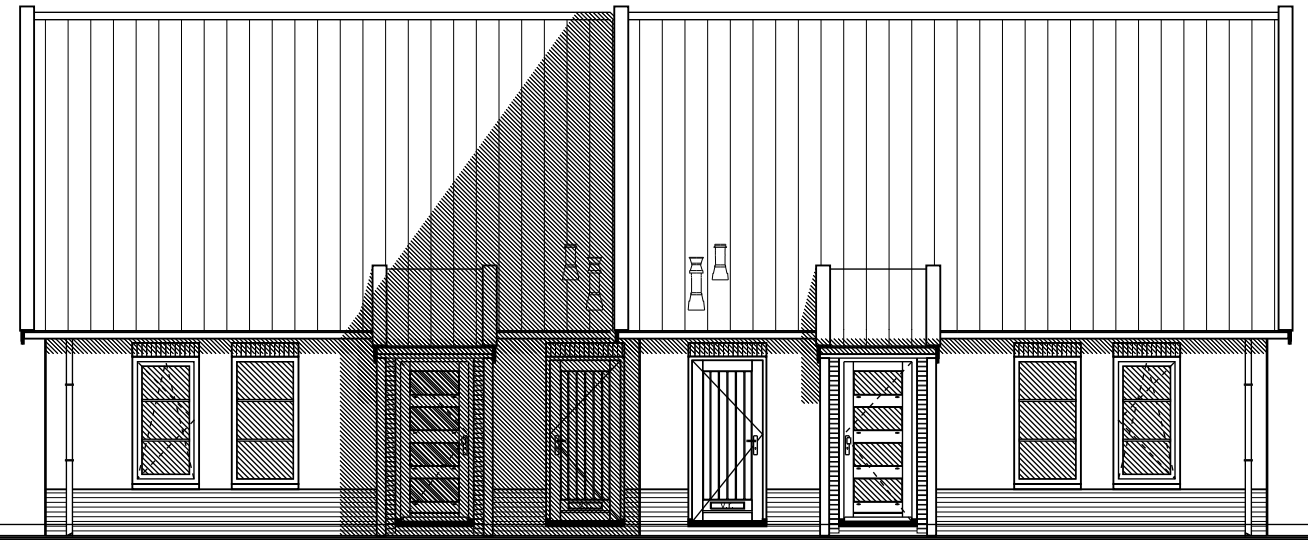


Voorgevel
4 P



Rechter zijgevel
4 P

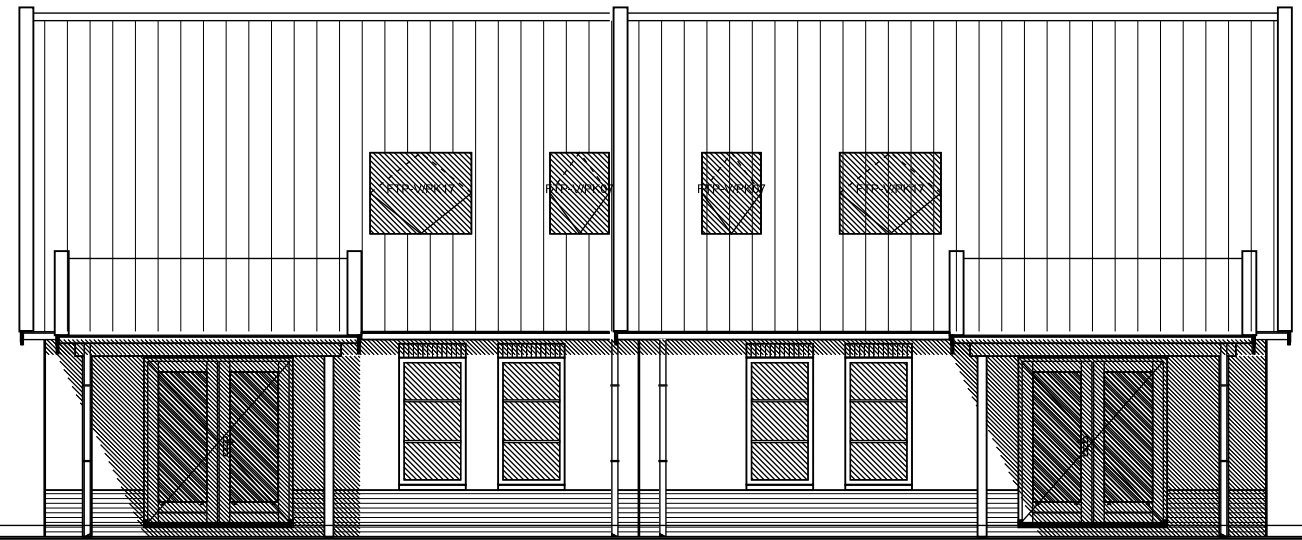


Achtergevel
4 P

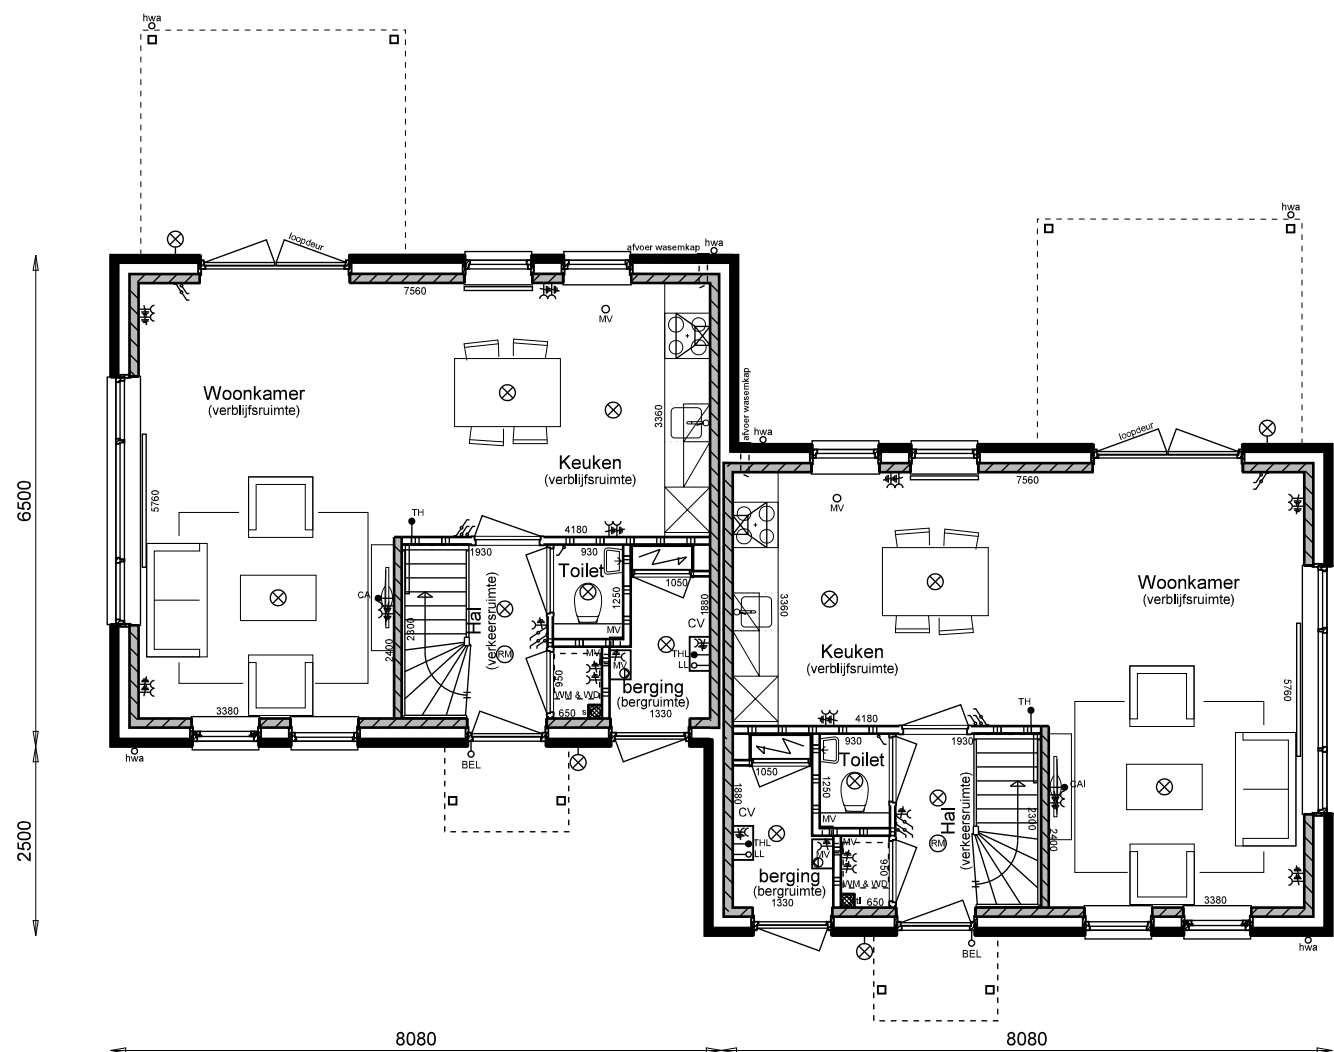

Begane grond
4 P

WATERPARC VELUWEMEER - Fase 4

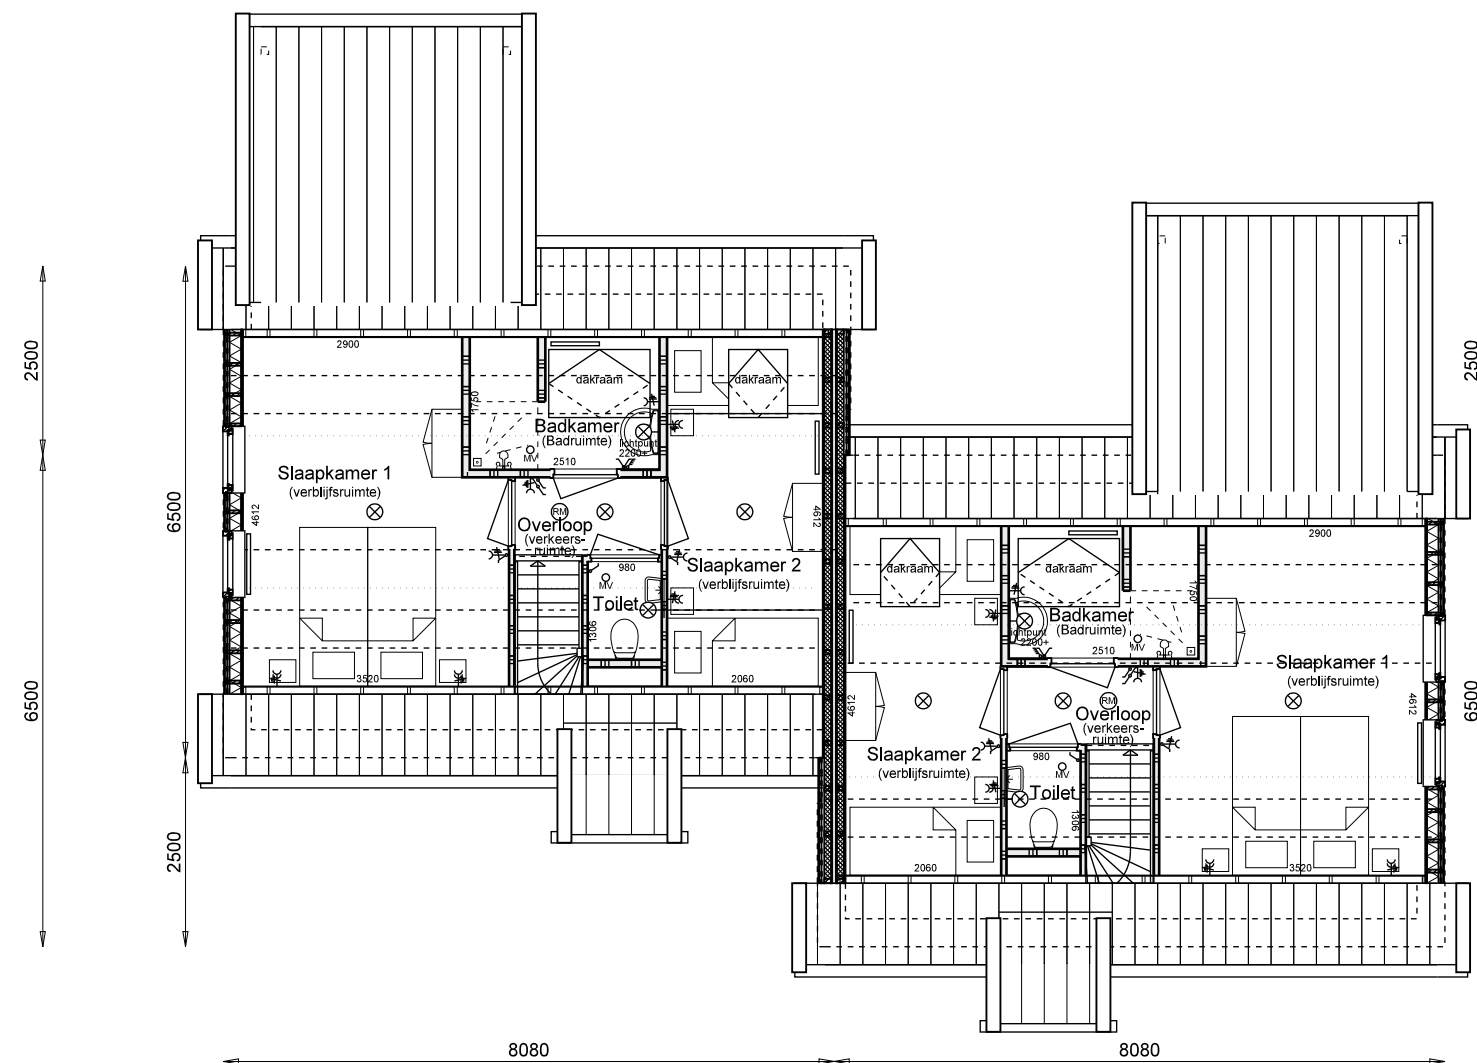

Verdieping
4 P

woningen 4P - plattegronden - schaal 1:100 - JB

