


69m<sup>2</sup>

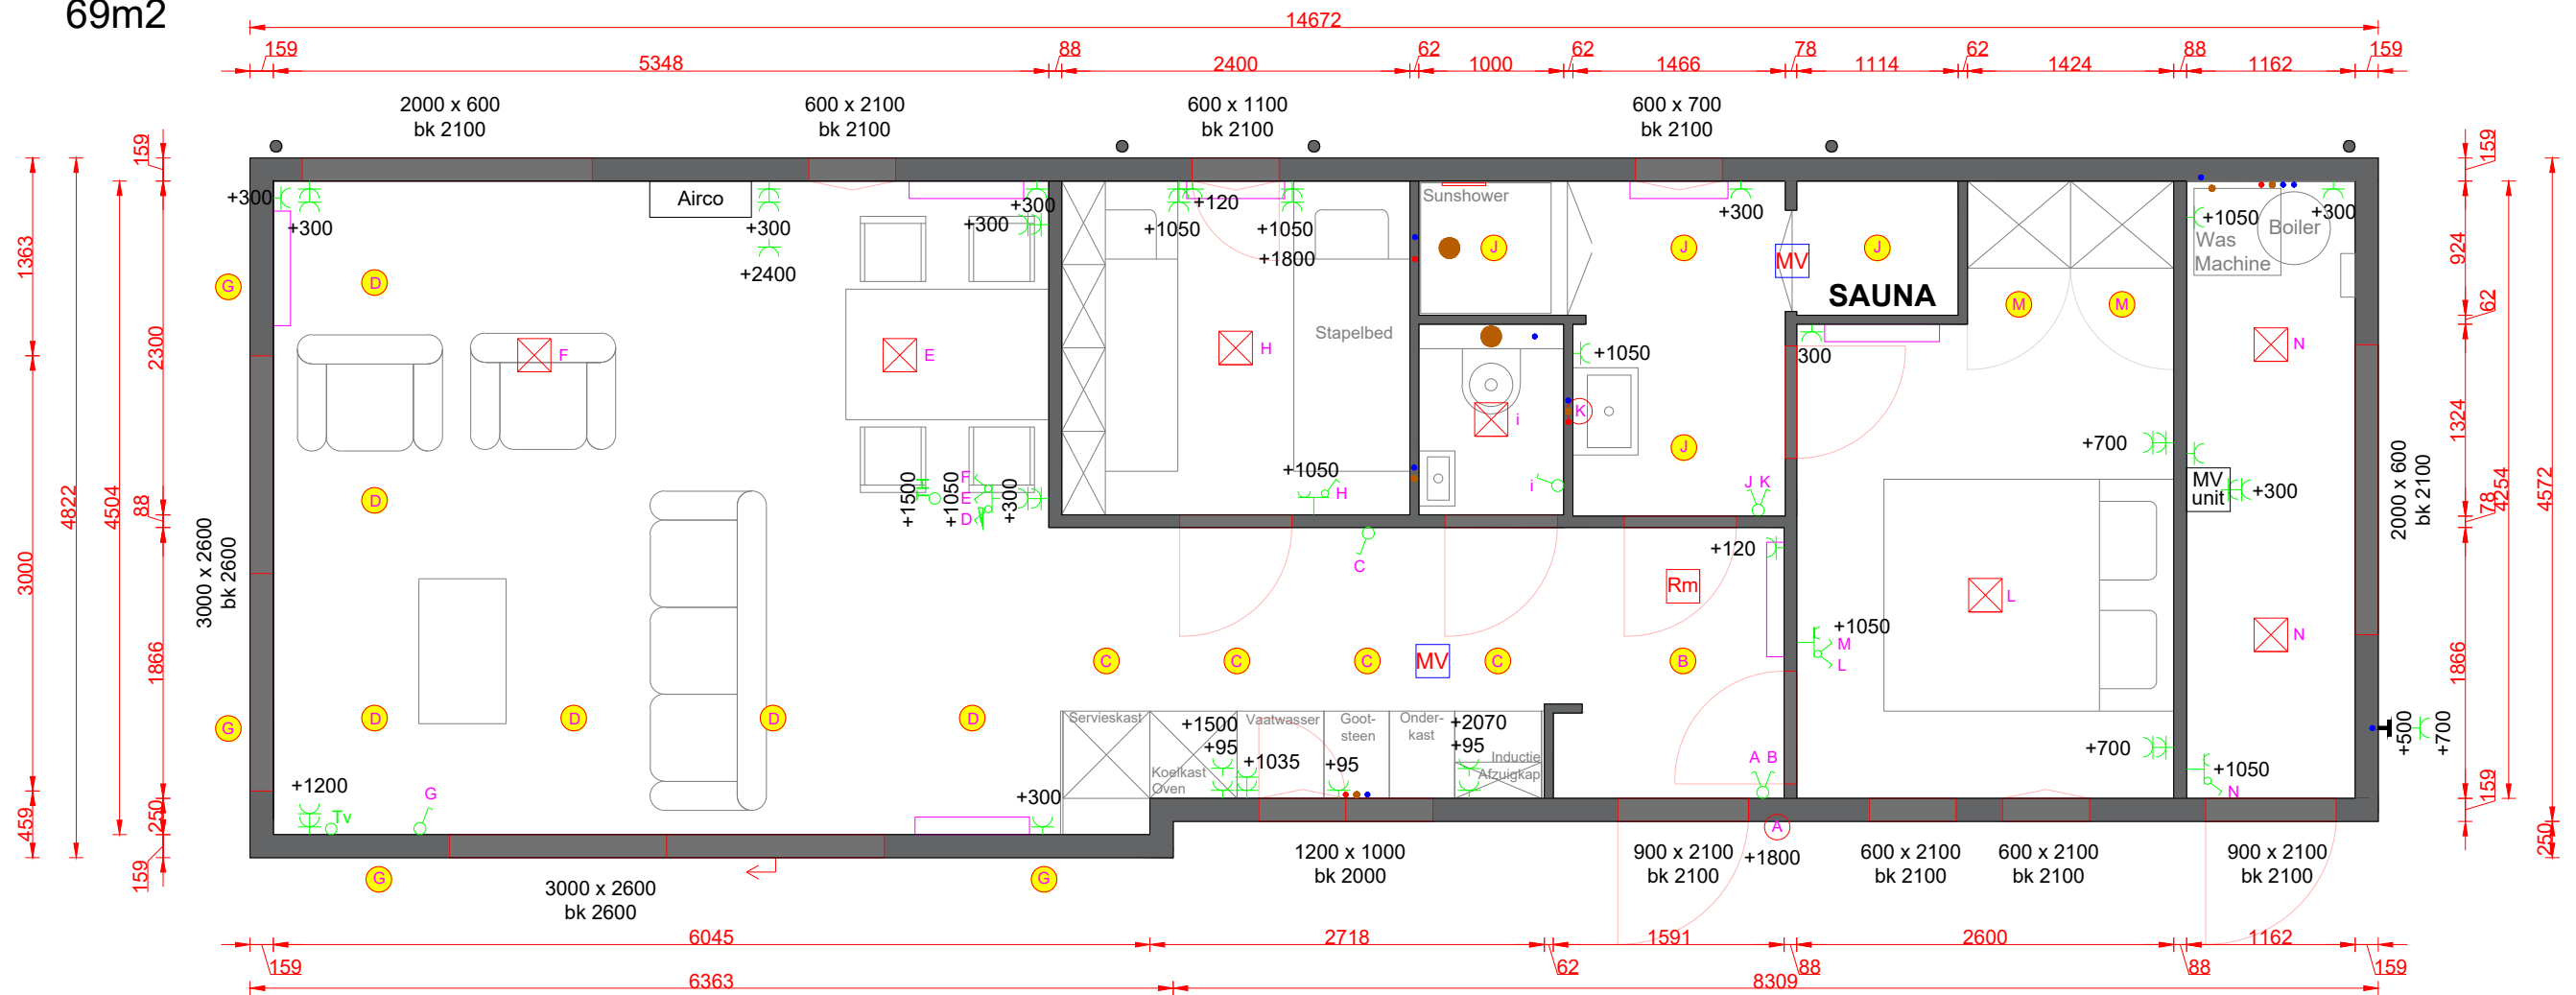

## RENVOOI

Mechanische ventilator	MV	dubb WCD geaard	⚡	koud water	•
spotje	●	enk WCD geaard	⚡	warm water	•
centraaldoos	□	enk schakelaar	⚡	riolering	•
centraaldoos + lichtpunt	⊠	wisselschakelaar	⚡		
(wand)lichtpunt	○	serieschakelaar	⚡	Kachel met stopcontact	▭
rookmelder	Rm	thermostaat	⚡	HWA	●
buitenkraan +500	T	dimmer	⚡		
		TV	⚡		



## Vlinderhoeve Wellness

<b>Opdrachtgever:</b>	Schuttenbelt	Vloodweg 7 7468 RS Enter
<b>Betreft:</b>	Plattegrond elektrisch	
<b>Project nr:</b>	21-1033	
<b>Datum:</b>	02-04-2021	<b>Fase:</b> V.O.1.1
<b>Tekenaar:</b>	M. Struiksma	<b>Formaat:</b> A3
<b>Rondweg-west 35A, 9101 BE Dokkum Tel: 088 304 0490 www.qomplex.eu</b>		<b>Schaal:</b> 1:50