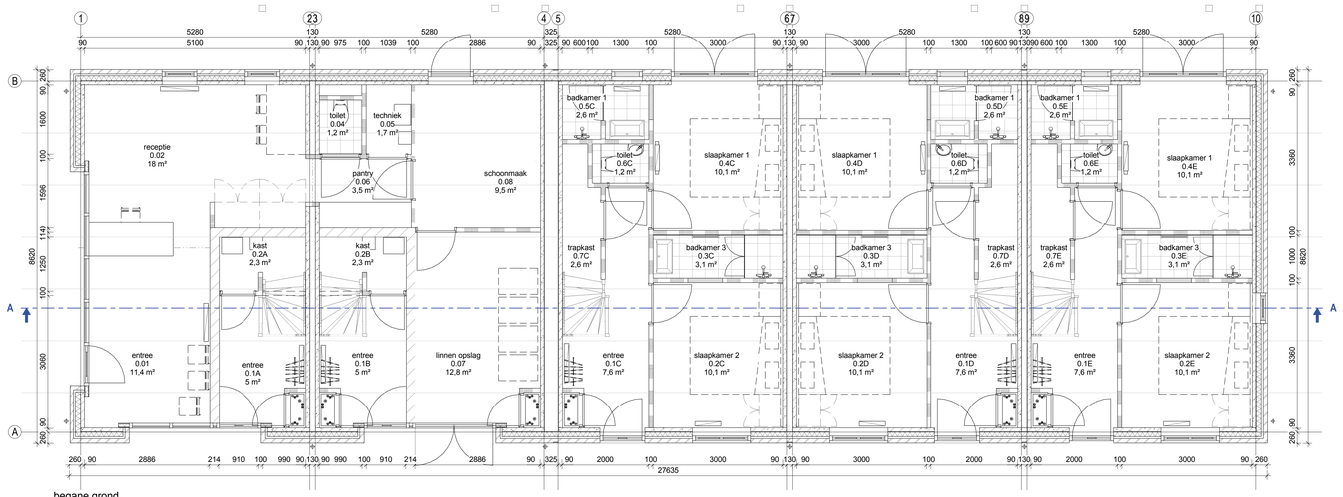

begane grond

bwnr 1 (Receptie + 4C A) bwnr 2 (Receptie + 4C Asp) bwnr 3 (6C-Tb) bwnr 4 (6C-Tb sp) bwnr 5 (6C-Hb)

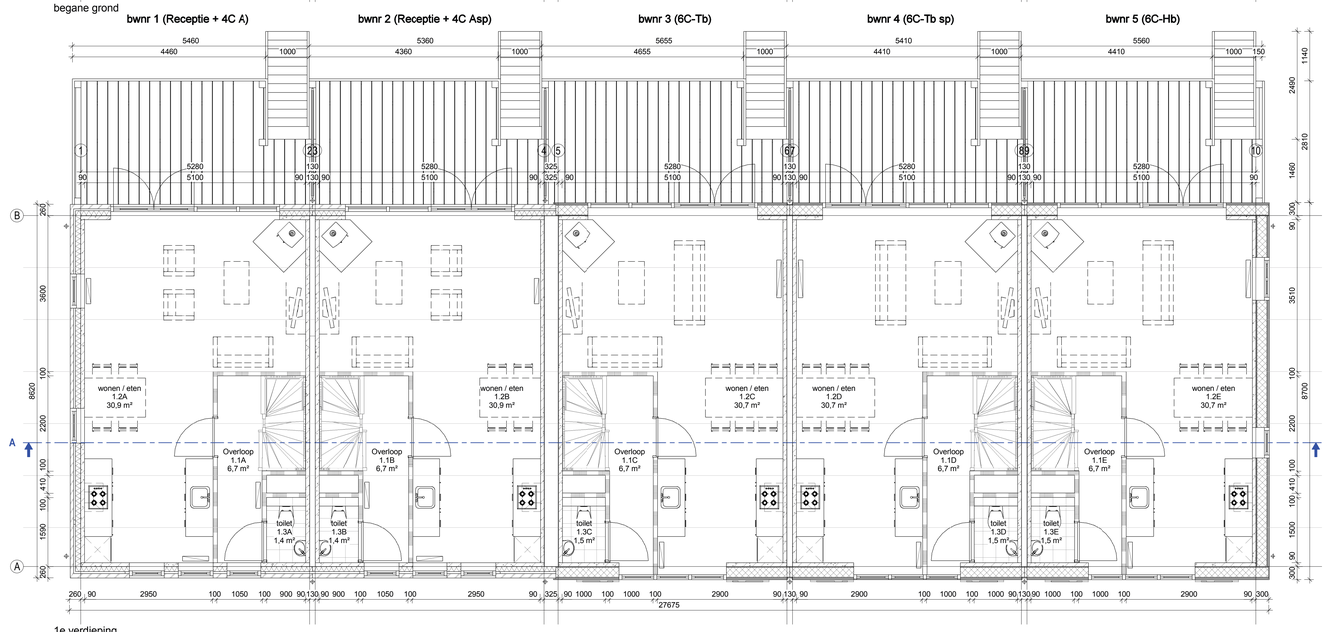

1e verdieping

bwnr 1 (Receptie + 4C A) bwnr 2 (Receptie + 4C Asp) bwnr 3 (6C-Tb) bwnr 4 (6C-Tb sp) bwnr 5 (6C-Hb)

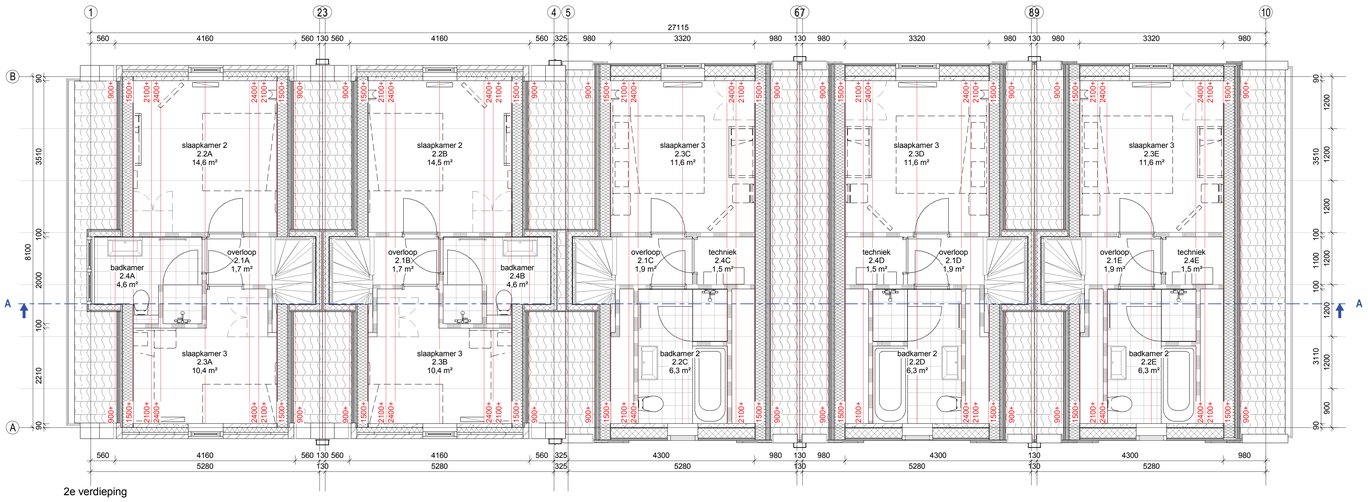

2e verdieping

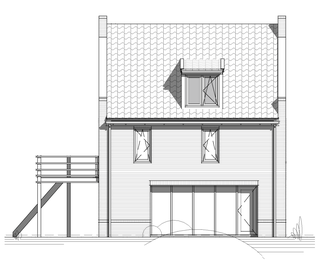

linkerzijgevel

voorgevel

achtergevel

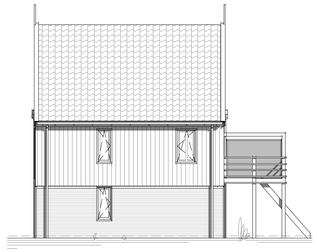

rechterzijgevel

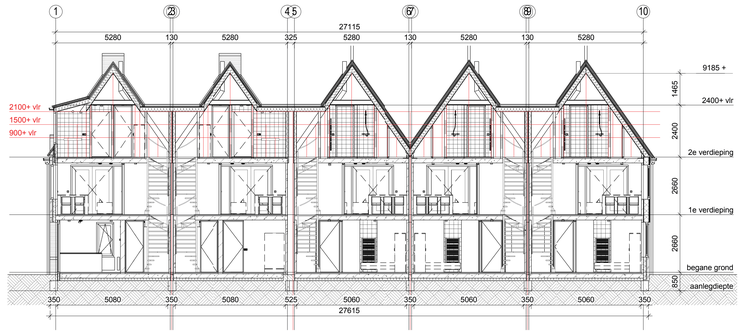

Doorsnede A-A

Perspectief voorgevel

Perspectief achtergevel

opdrachtgever	Van Wijnen Recreatiebouw B.V.		
project	Volendam, Landal Volendam	bouwnummers	1-5
omschrijving	**4C + 6C + Receptie, gevels, plattegronden en drs**		
projectnummer 44700003	fase verkoop	get. WP	datum 20-10-2017	gewijzigd	N -	schaal 1:100

Engineering

VAN WIJNEN Bouw Bas bouwen

Van Wijnen Recreatiebouw B.V.
Vijzelstraat 5
Postbus 1000
7400 AE Deventer
T: 0570-690660
F: 0570-690662
www.vanwijnen.nl

tekening **06-4C+6C+Receptie**

P:\WRB\44700003 Volendam Gebroeders Jonk\2017 Landal Ontwerp woning\2-voorlopig ontwerp\06 - 4C.app + 6C.rj + Receptie - bwnr 1-5.rvt format: 1189 x 841