


linkerzijgevel

voorgevel



achtergevel

rechterzijgevel

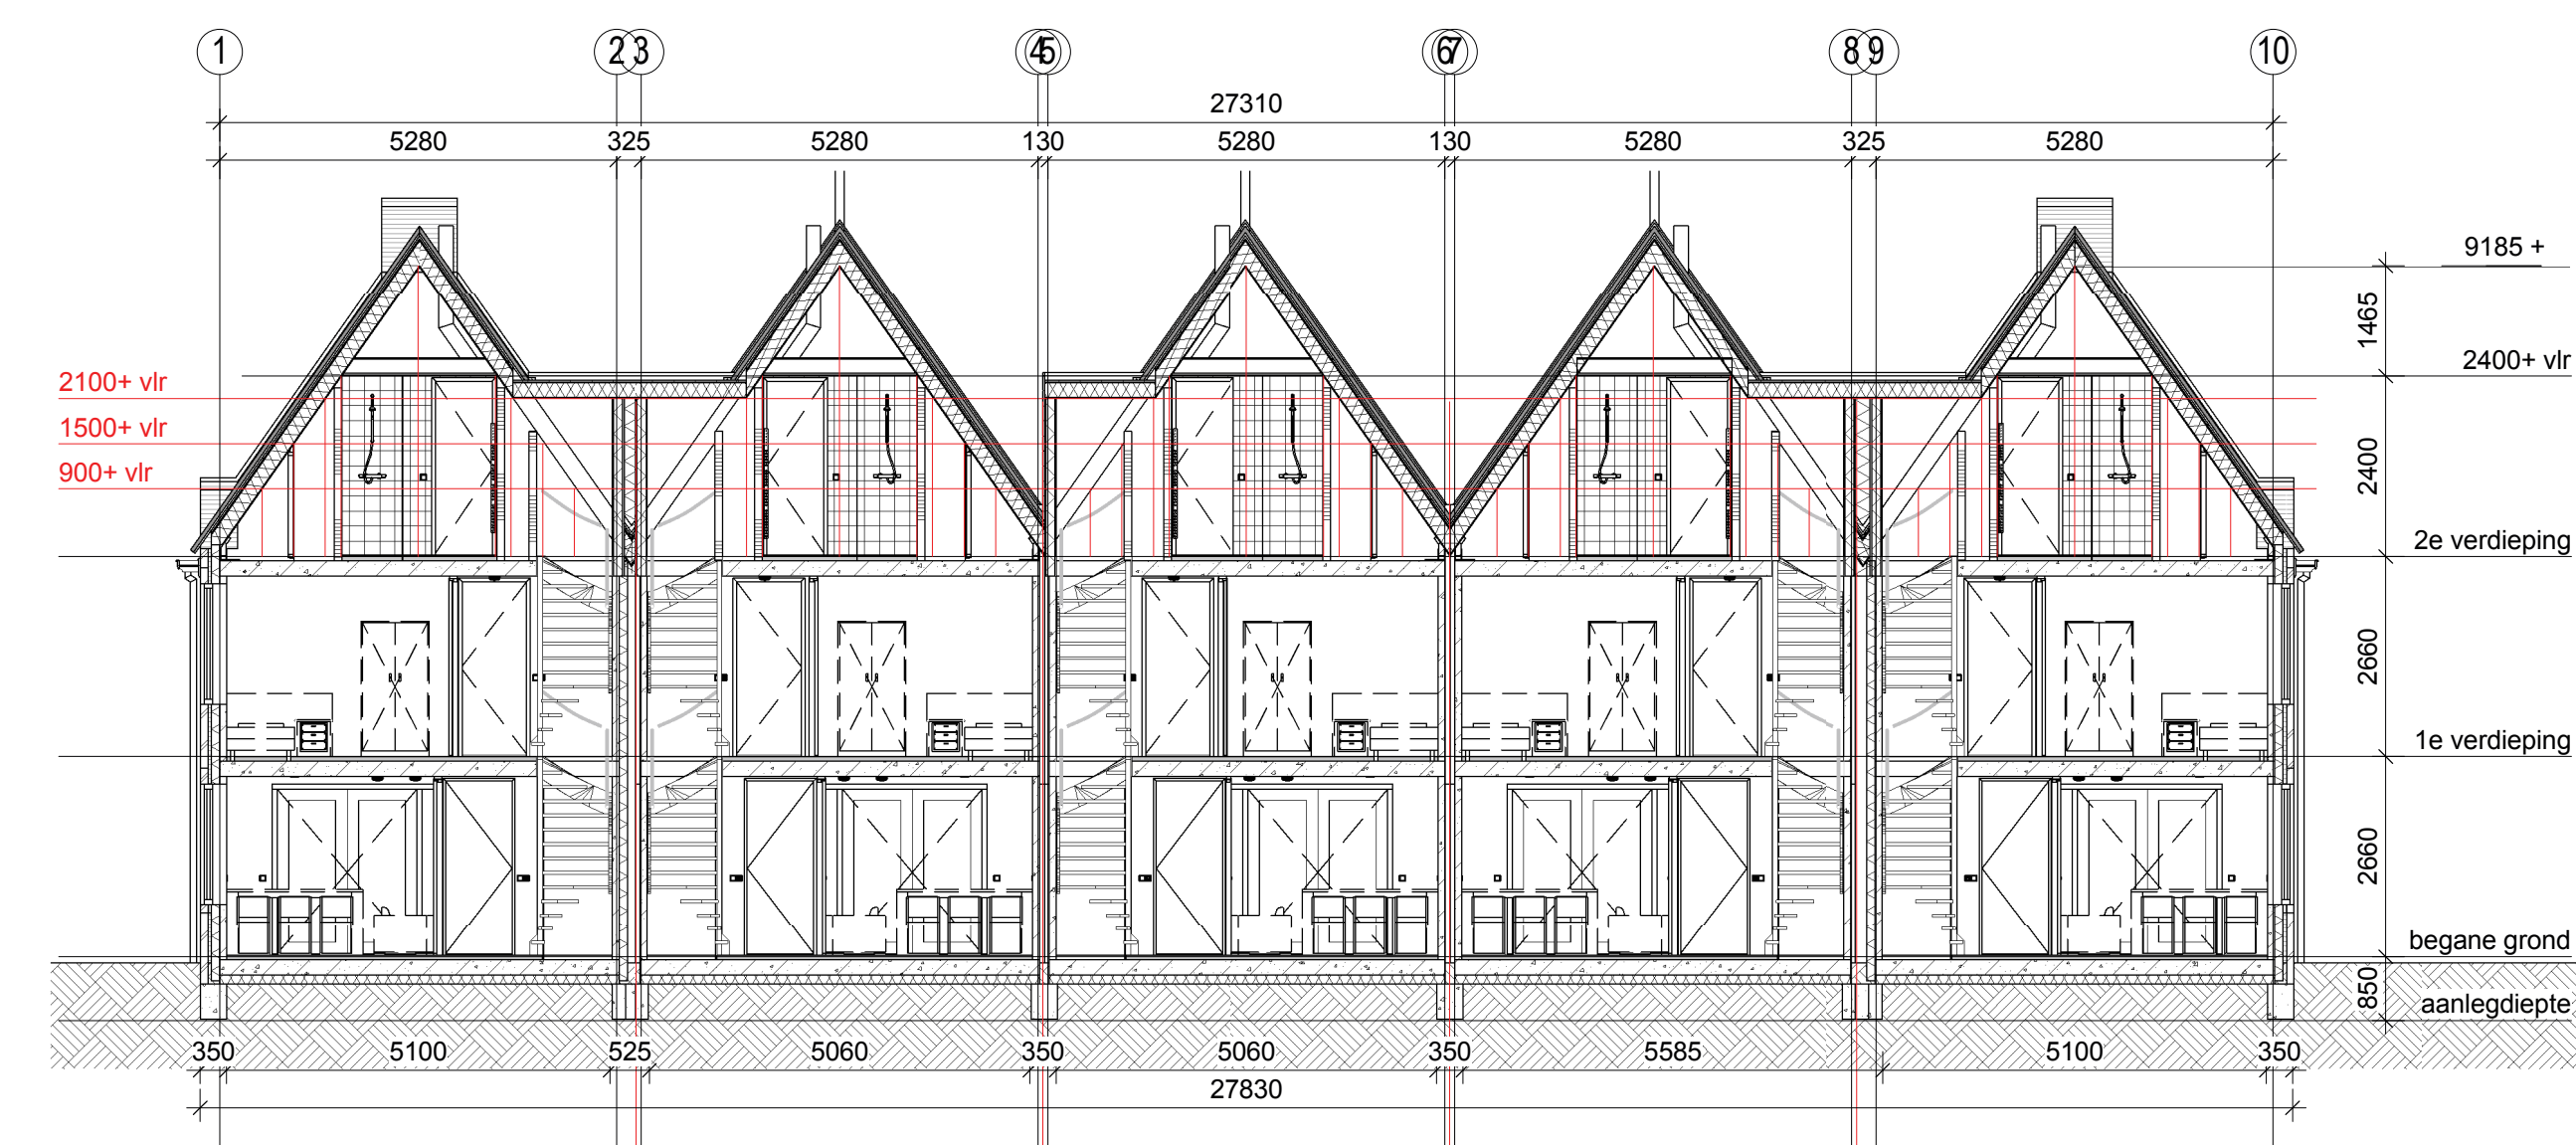

Doorsnede A-A



Perspectief voorgevel



Perspectief achtergevel