



2600+ Dak

0+ PEIL

Voorgevel

3000+ Dak




0+ PEIL

Achtergevel

3000+ Hoge dak

2600+ Lage dak

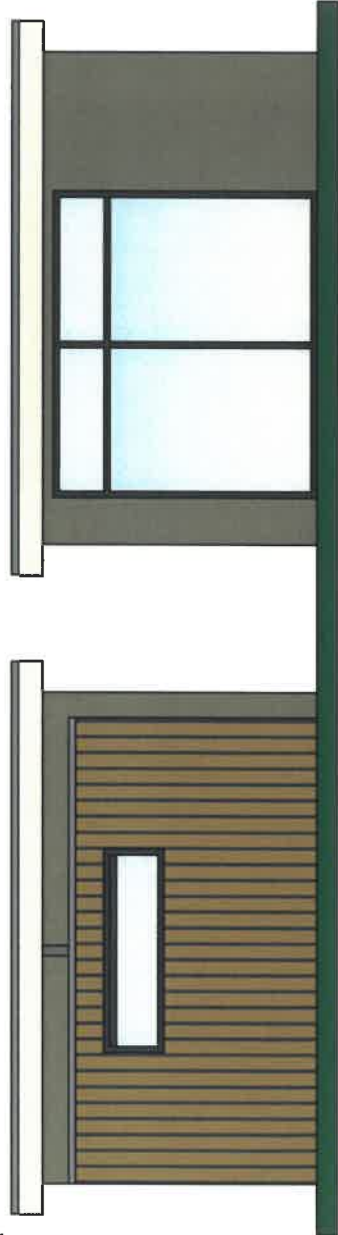


0+ PEIL

Linkergevel

Rechtergevel

Voordeur en badkamer raam v.v. melkglas  
 PVC paneel in deur berging  
 Lage deel: eiken vinylplus met shadow  
 Hoge deel: Alucopal

69m2

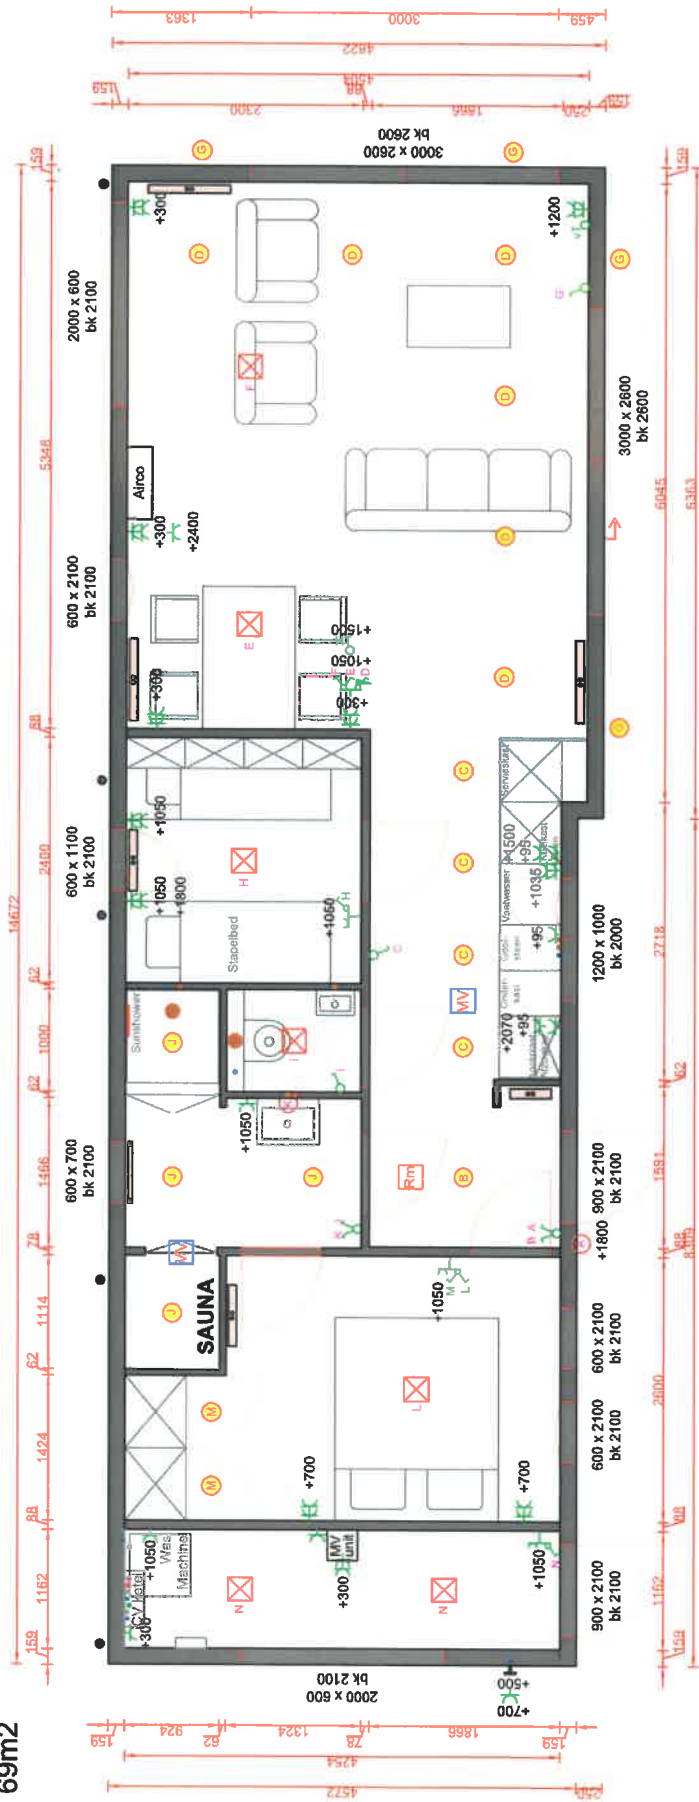

### RENVOOI

<b>Mechanische ventilator</b>	<b>Koud water</b>
<b>Spotje</b>	<b>Warm water</b>
<b>Centraaldoos</b>	<b>Riolering</b>
<b>Centraaldoos + Lichtpunt</b>	<b>Gas</b>
<b>(Wand)lichtpunt</b>	<b>Aanvoer</b>
<b>Rookmelder</b>	<b>Afvoer</b>
<b>Buitenkraan</b>	<b>Kachel</b>
	<b>HWA</b>

<b>Dubb. WCD geaard</b>	<b>Koud water</b>
<b>Enk. WCD geaard</b>	<b>Warm water</b>
<b>Enk. schakelaar</b>	<b>Riolering</b>
<b>Wisselschakelaar</b>	<b>Gas</b>
<b>Serieschakelaar</b>	<b>Aanvoer</b>
<b>Thermostaat</b>	<b>Afvoer</b>
<b>Dimmer</b>	<b>Kachel</b>
<b>TV</b>	<b>HWA</b>